

COMUNE DI MONTANARO
Città Metropolitana di Torino




INTERVENTO DI RIGENERAZIONE E RIQUALIFICAZIONE
URBANA AREA EX TAPPETIFICIO "TAPIFORM" C.so I Maggio

PROGETTO ESECUTIVO

C.U.P. E73D24000100006	C.I.G. B8D274997D	C.I.G. B7CAF6595C
Committente: Comune di Montanaro R.U.P. : Arch. Milena MISIA	Progettisti:  ing. Edoardo PORASSO Vicolo del Portone, 5 Chivasso (TO) C.F. PRSDRD84B27F335M P.IVA 108080900012	 arch. Manuela BERTO Via N. Passera, 8 Montanaro (TO) C.F. BRTMNL74H65C665L P.IVA 08140550016
Oggetto PROGETTO IMPIANTO ELETTRICO PIANTE E DETTAGLIO COSTRUTTIVO	n°elaborato PE.08	
PRIMA EMISSIONE	11/2025	
	scala	varie

SEZIONE TIPO
Scala 1:25

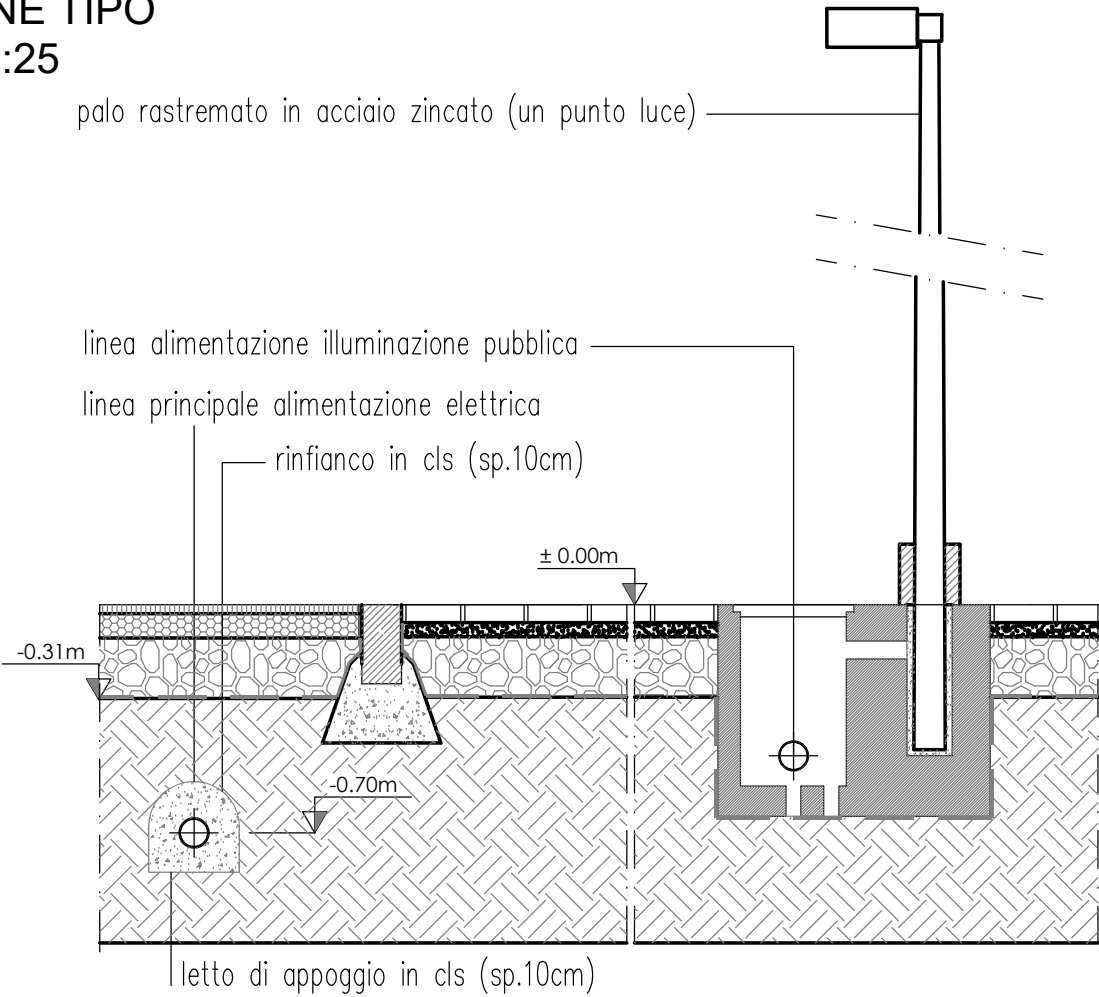

PIANTA IMPIANTO ELETTRICO
Scala 1:200

- LEGENDA
- linea alimentazione elettrica
 - ☒ pozzetto
 - Pn. □ pali illuminazione

