



Comune di Montanaro

LAVORI DI MESSA IN SICUREZZA E
ADEGUAMENTO DI SPAZI E AULE DEL PLESSO
SCOLASTICO DI VIA CAFFARO ANGOLO
VIA UBERTINI

Progetto Esecutivo

Tavola 3
Rilievo - Pianta Piano Primo e Sottotetto
scala 1:100


Ottobre 2021

RESPONSABILE DI PROCEDIMENTO
Ing. Viviana Peruzzo


PROGETTISTA:
Arch. Mauro Bellora - L.go Bardonecchia 180 - 10141 Torino

MGA4studio
Mauro Bellora
Giuliana Morisano
Architetti
Associati
L.go Bardonecchia 180
10141 - Torino
tel-fax 011.710.414
info@mga4studio.com
www.mga4studio.com

CF:BLIMRA76M08L219D

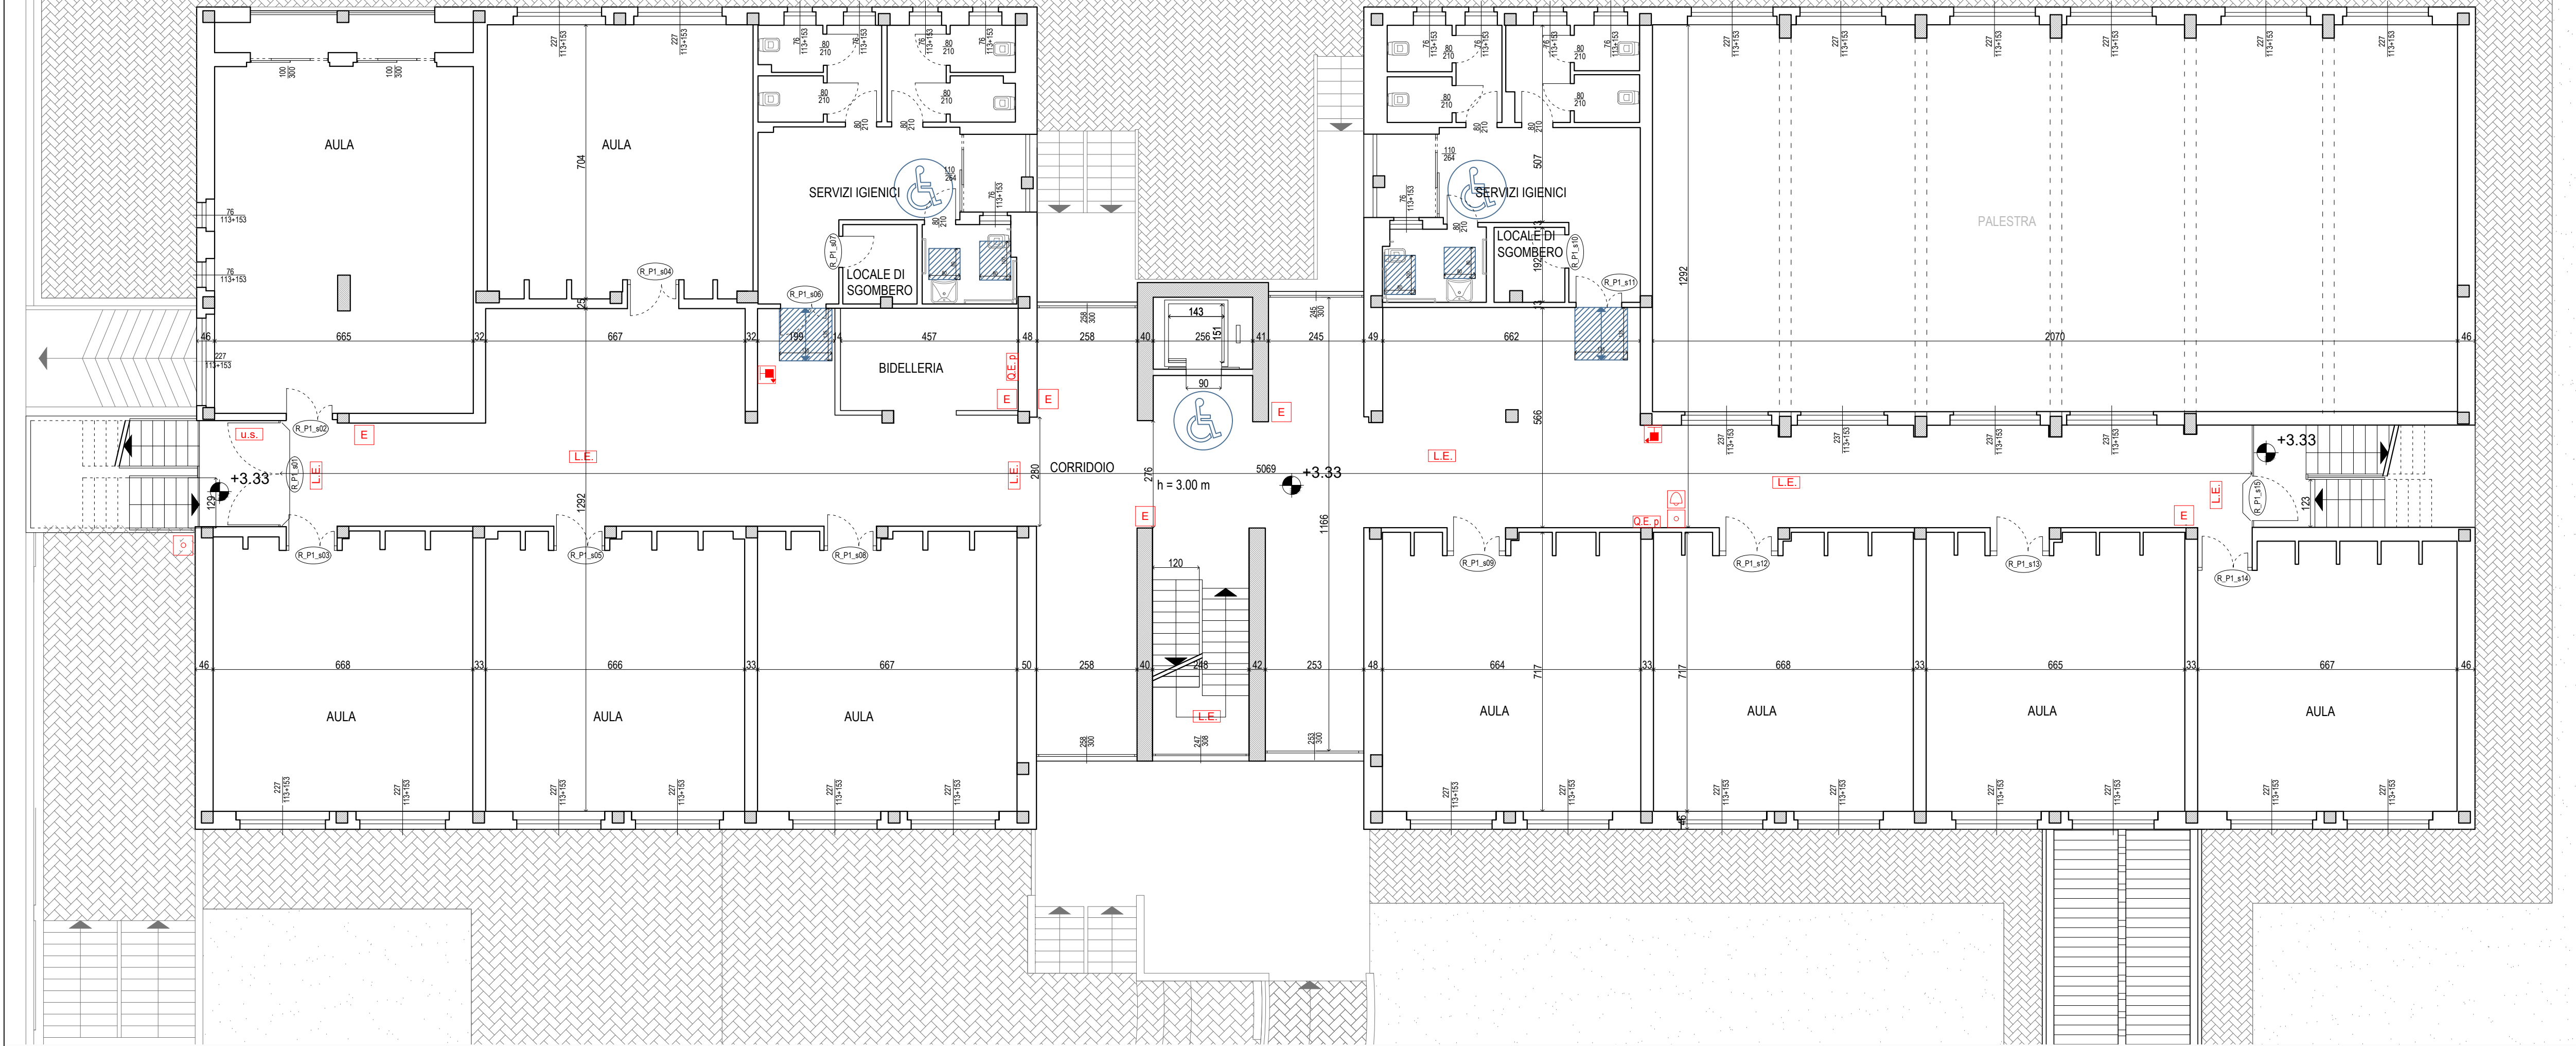

PIANO PRIMO - RILIEVO

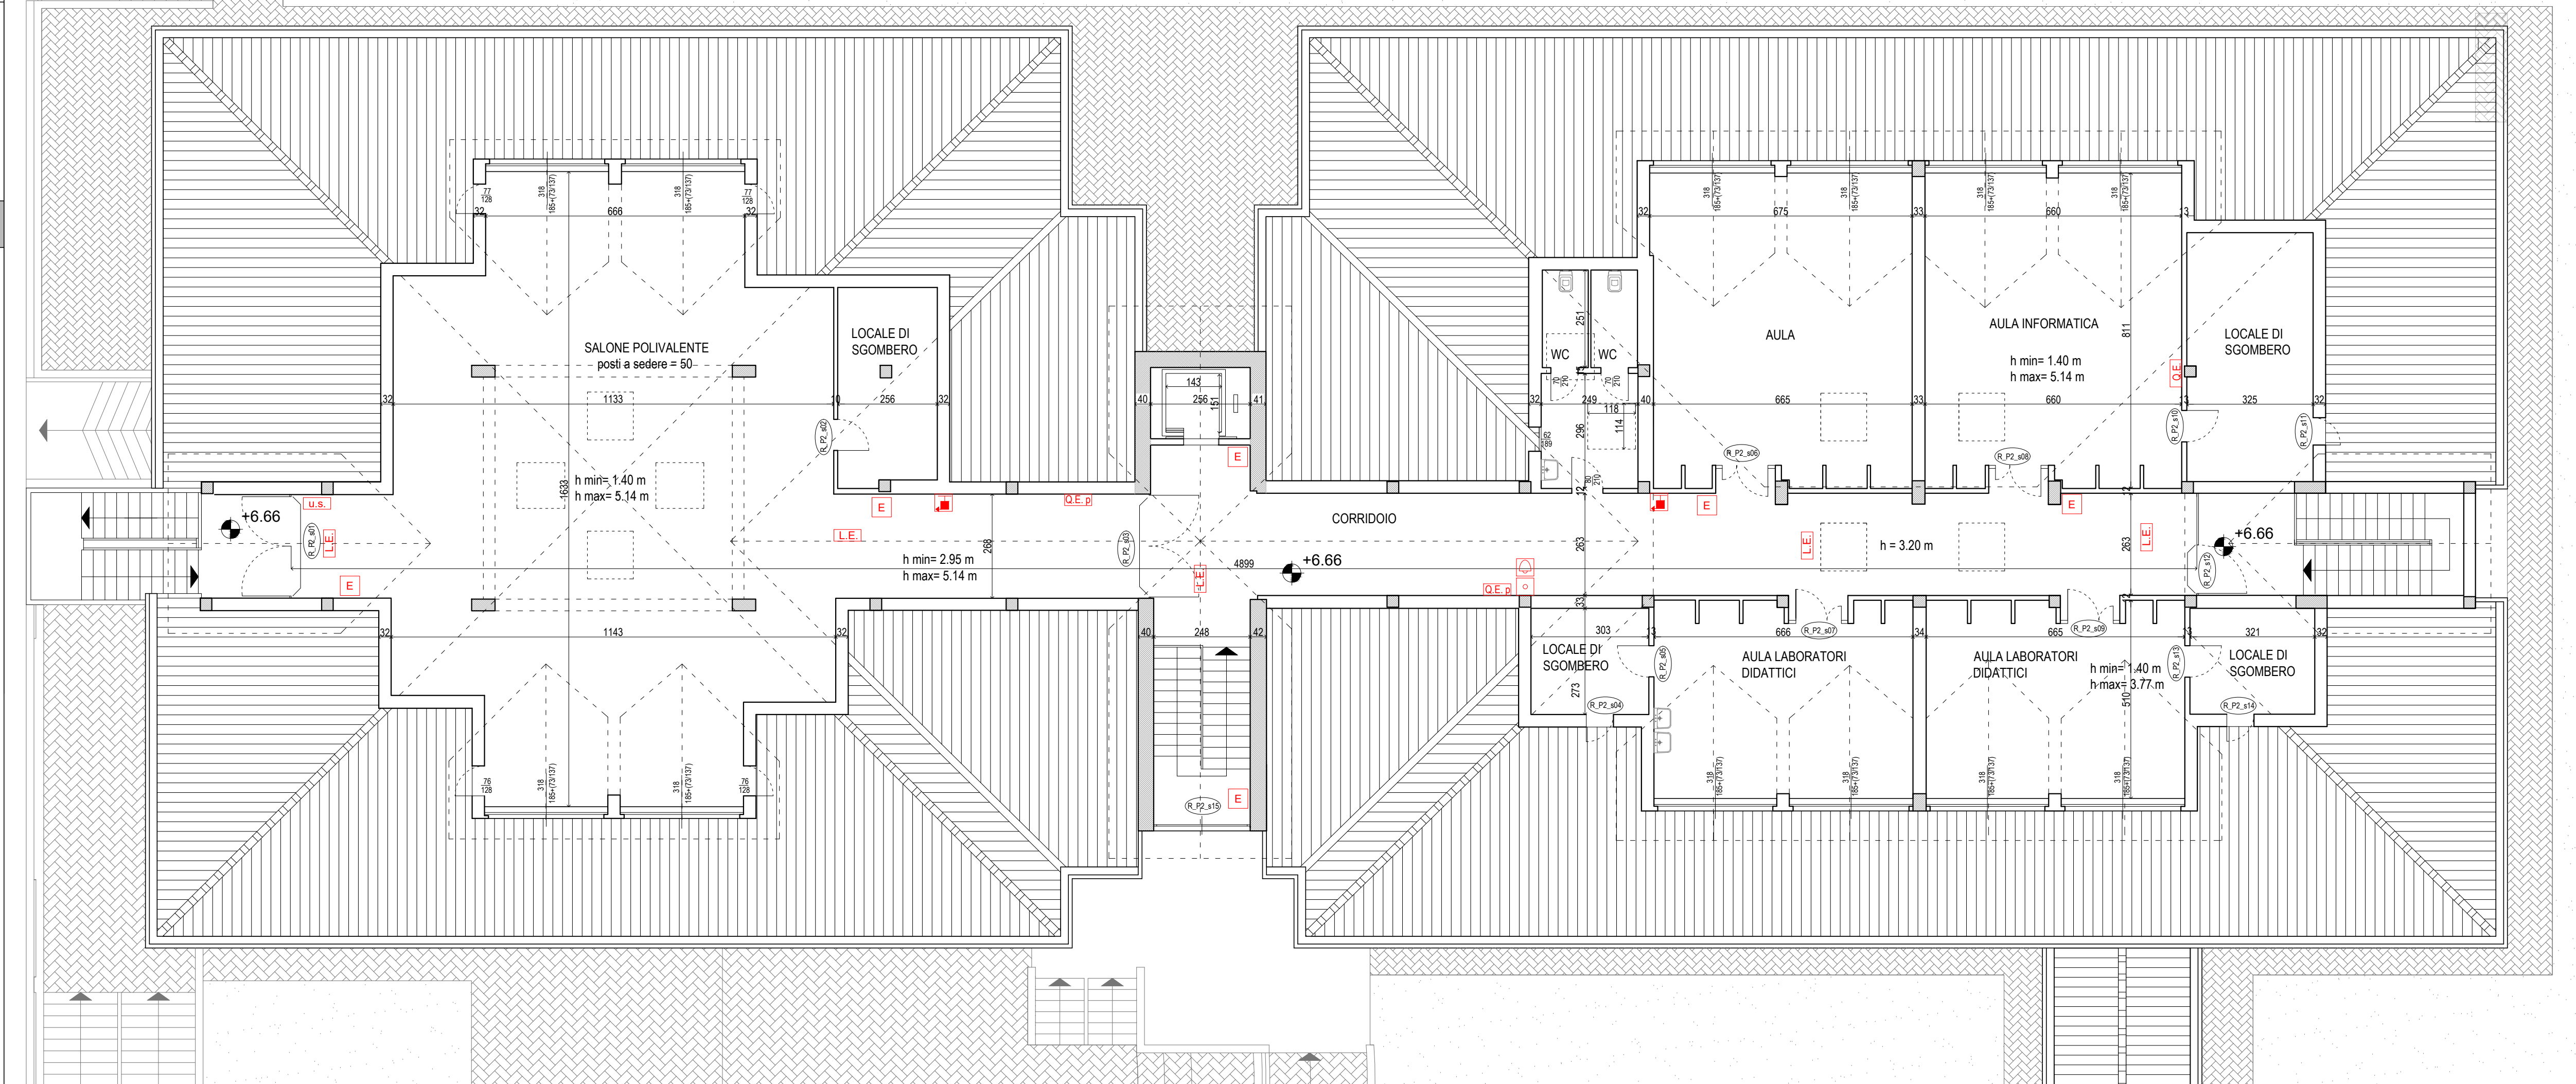

SOTTOTETTO - RILIEVO



LEGENDA

Prevenzione incendi

- Canne di aerazione
- Porta REI 60
- Quadro elettrico
- Quadro elettrico generale
- Quadro elettrico piano
- Quadro di comando
- Luce di emergenza
- Uscita di sicurezza
- Naspo
- Lancia antincendio idrante
- Estintore portatile
- Pulsante d'allarme
- Interruttore di sgancio generale
- Campanella
- Rivelatore fumi
- Rivelatore gas
- Idrante a colonna
- Attacco di mandata dell'autopompa
- Idrante sottosuolo

Superamento barriere architettoniche

- Spazio di manovra, rotazione a 360°
- Spazio minimo per accostamento frontale lavandino
- Spazio minimo per accostamento laterale wc
- Spazio minimo antistante e retrostante la porta