



Comune di Montanaro

LAVORI DI MESSA IN SICUREZZA E  
ADEGUAMENTO DI SPAZI E AULE DEL PLESSO  
SCOLASTICO DI VIA CAFFARO ANGOLO  
VIA UBERTINI

Progetto Esecutivo

Tavola 5  
Definizione degli interventi - Pianta Piano Terra  
scala 1:100

Ottobre 2021

RESPONSABILE DI PROCEDIMENTO  
Ing. Viviana Peruzzo

PROGETTISTA:  
Arch. Mauro Bellora - L.go Bardonecchia 180 - 10141 Torino

MGA4studio  
Mauro Bellora  
Giuliana Morisano  
Architetti  
Associati  
L.go Bardonecchia 180  
10141 - Torino  
tel-fax 011.710.414  
info@mga4studio.com  
www.mga4studio.com


CF: BLLMRA76M08L219D

PROSPETTO OVEST



LEGENDA

- Demolizioni
- Costruzioni
- Interventi non oggetto del presente appalto

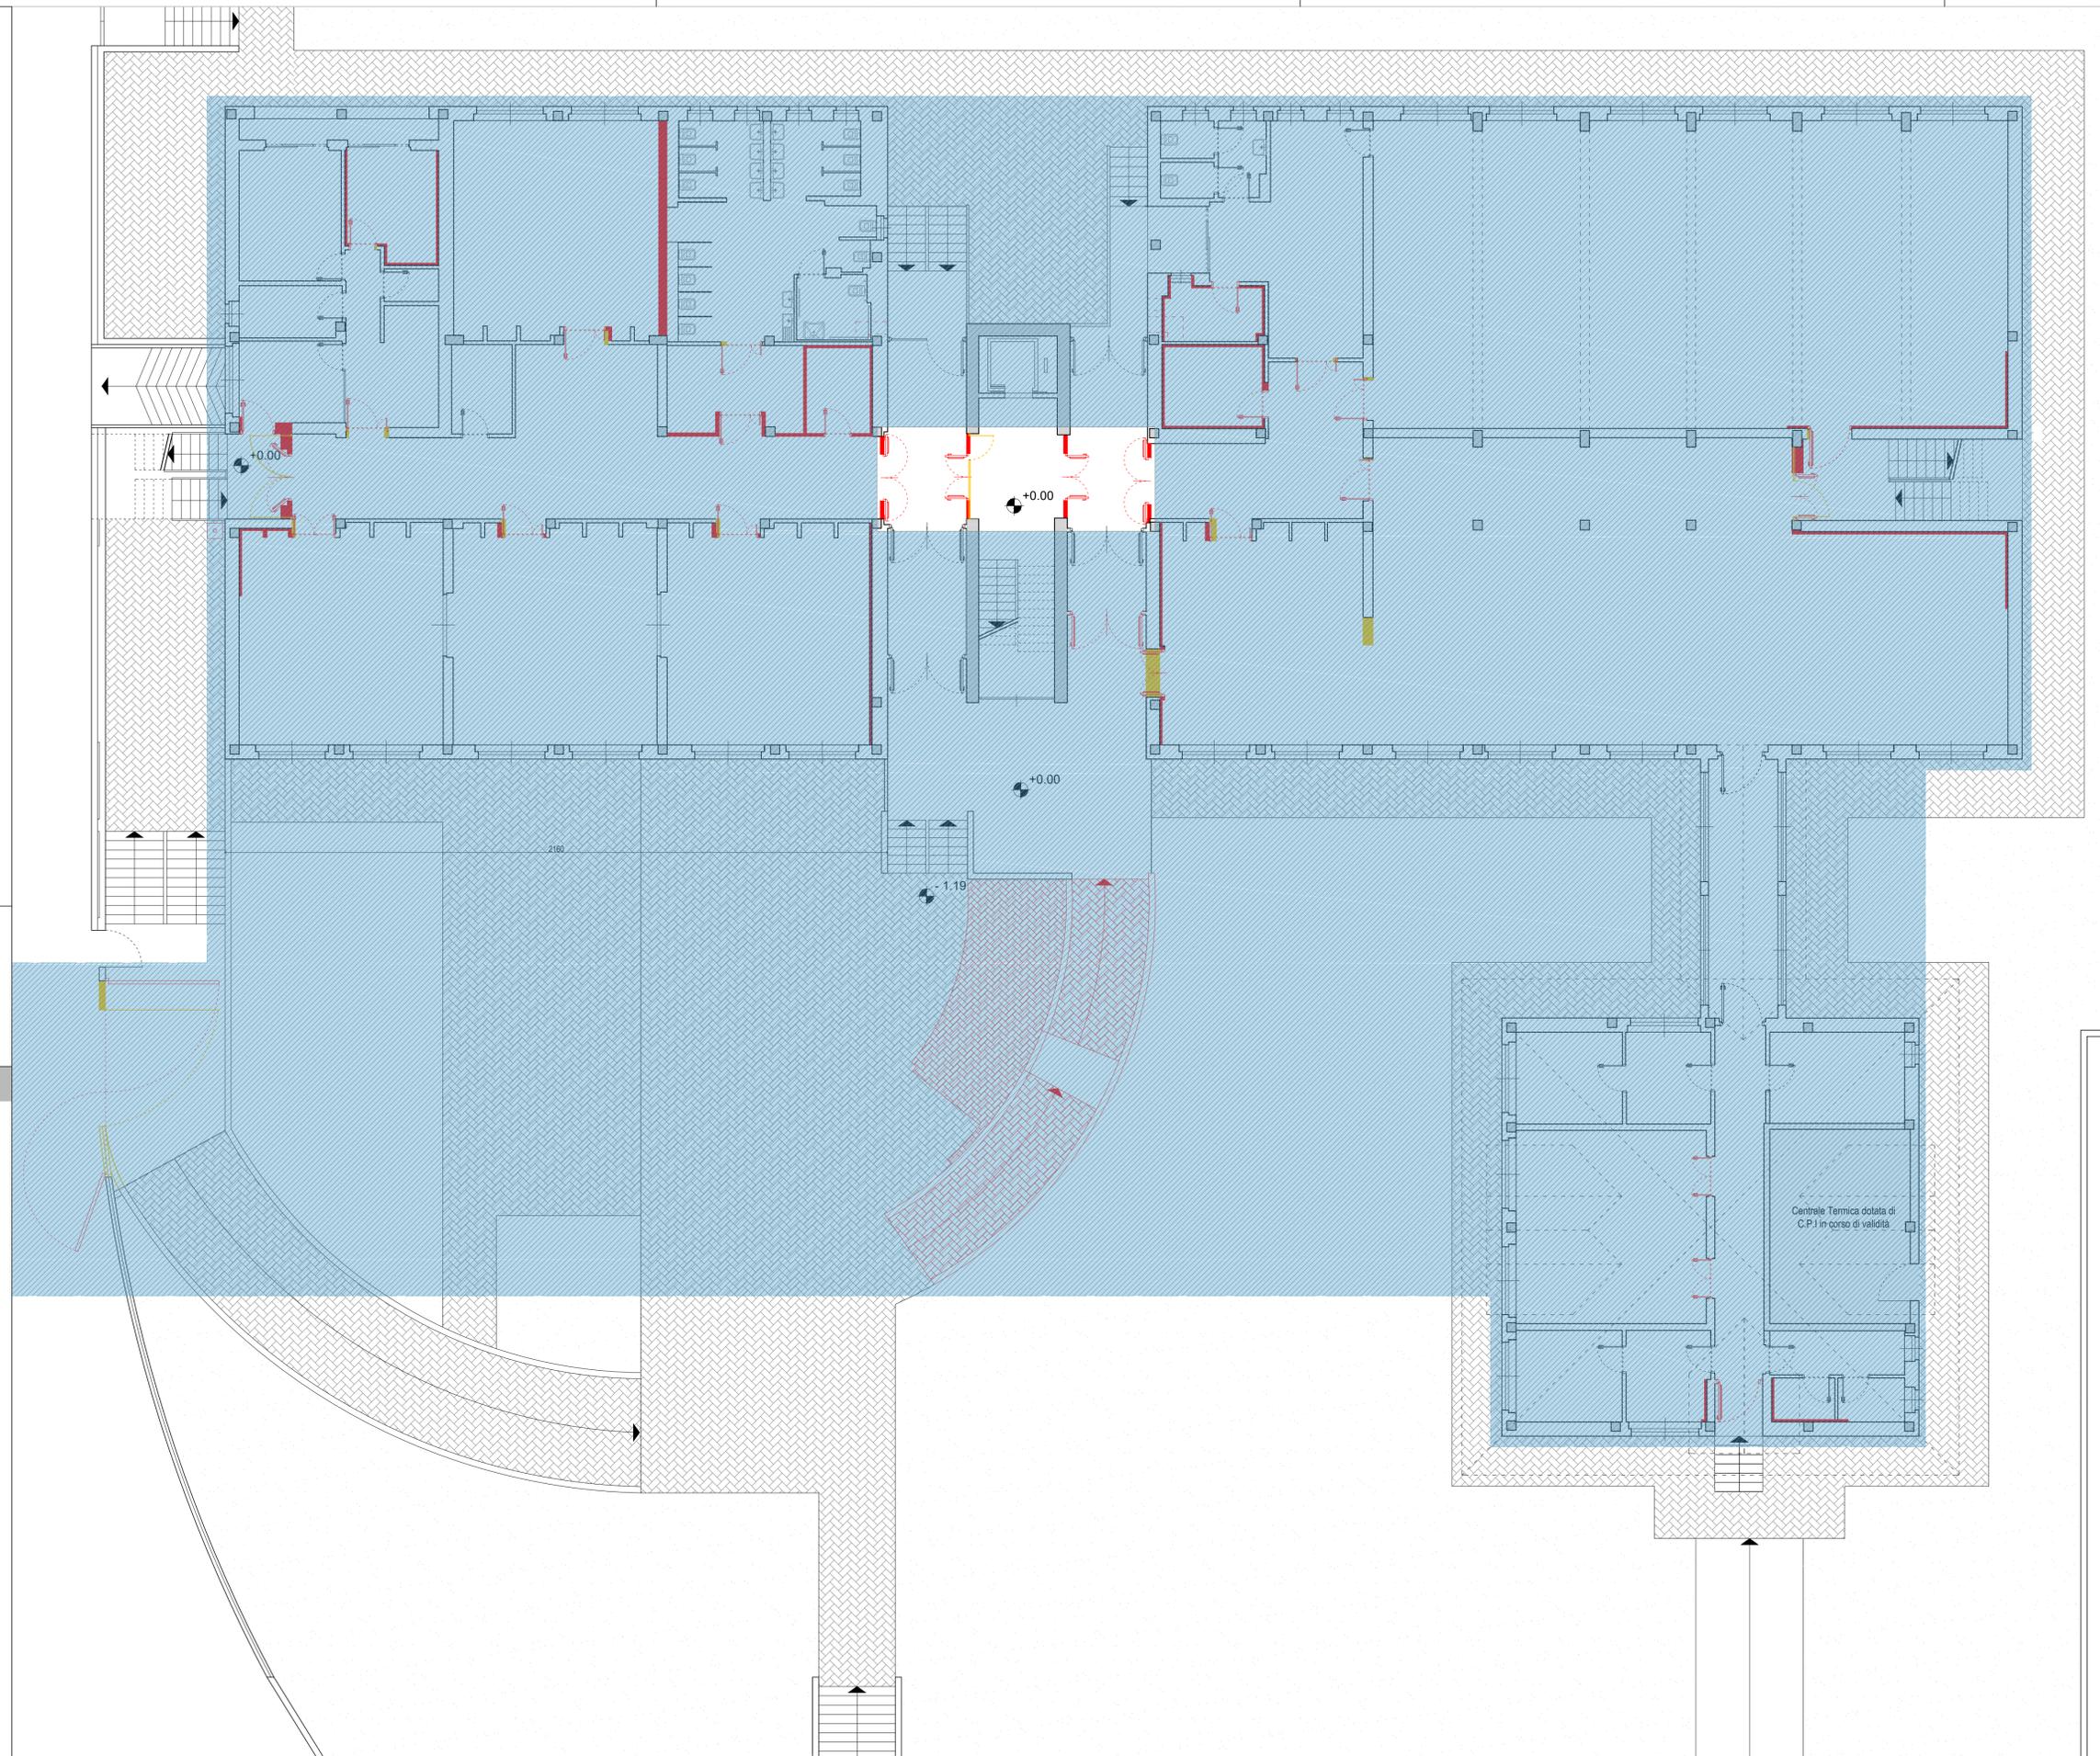

PIANO TERRA - PROGETTO