



Comune di Montanaro

LAVORI DI MESSA IN SICUREZZA E
ADEGUAMENTO DI SPAZI E AULE DEL PLESSO
SCOLASTICO DI VIA CAFFARO ANGOLO
VIA UBERTINI

Progetto Esecutivo

Tavola 6
Definizione degli interventi -
Pianta Piano Primo e Sottotetto
scala 1:100

Ottobre 2021

RESPONSABILE DI PROCEDIMENTO
Ing. Viviana Peruzzo

PROGETTISTA:
Arch. Mauro Bellora - L.go Bardonecchia 180 - 10141 Torino


MGA4studio
Mauro Bellora
Giuliana Morisano
Architetti Associati
L.go Bardonecchia 180
10141 - Torino
tel-fax 011.710.414
info@mga4studio.com
www.mga4studio.com

CF: BLIMRA76M08L219D


PROSPETTO OVEST



- LEGENDA
- Demolizioni
 - Costruzioni
 - Interventi non oggetto del presente appalto

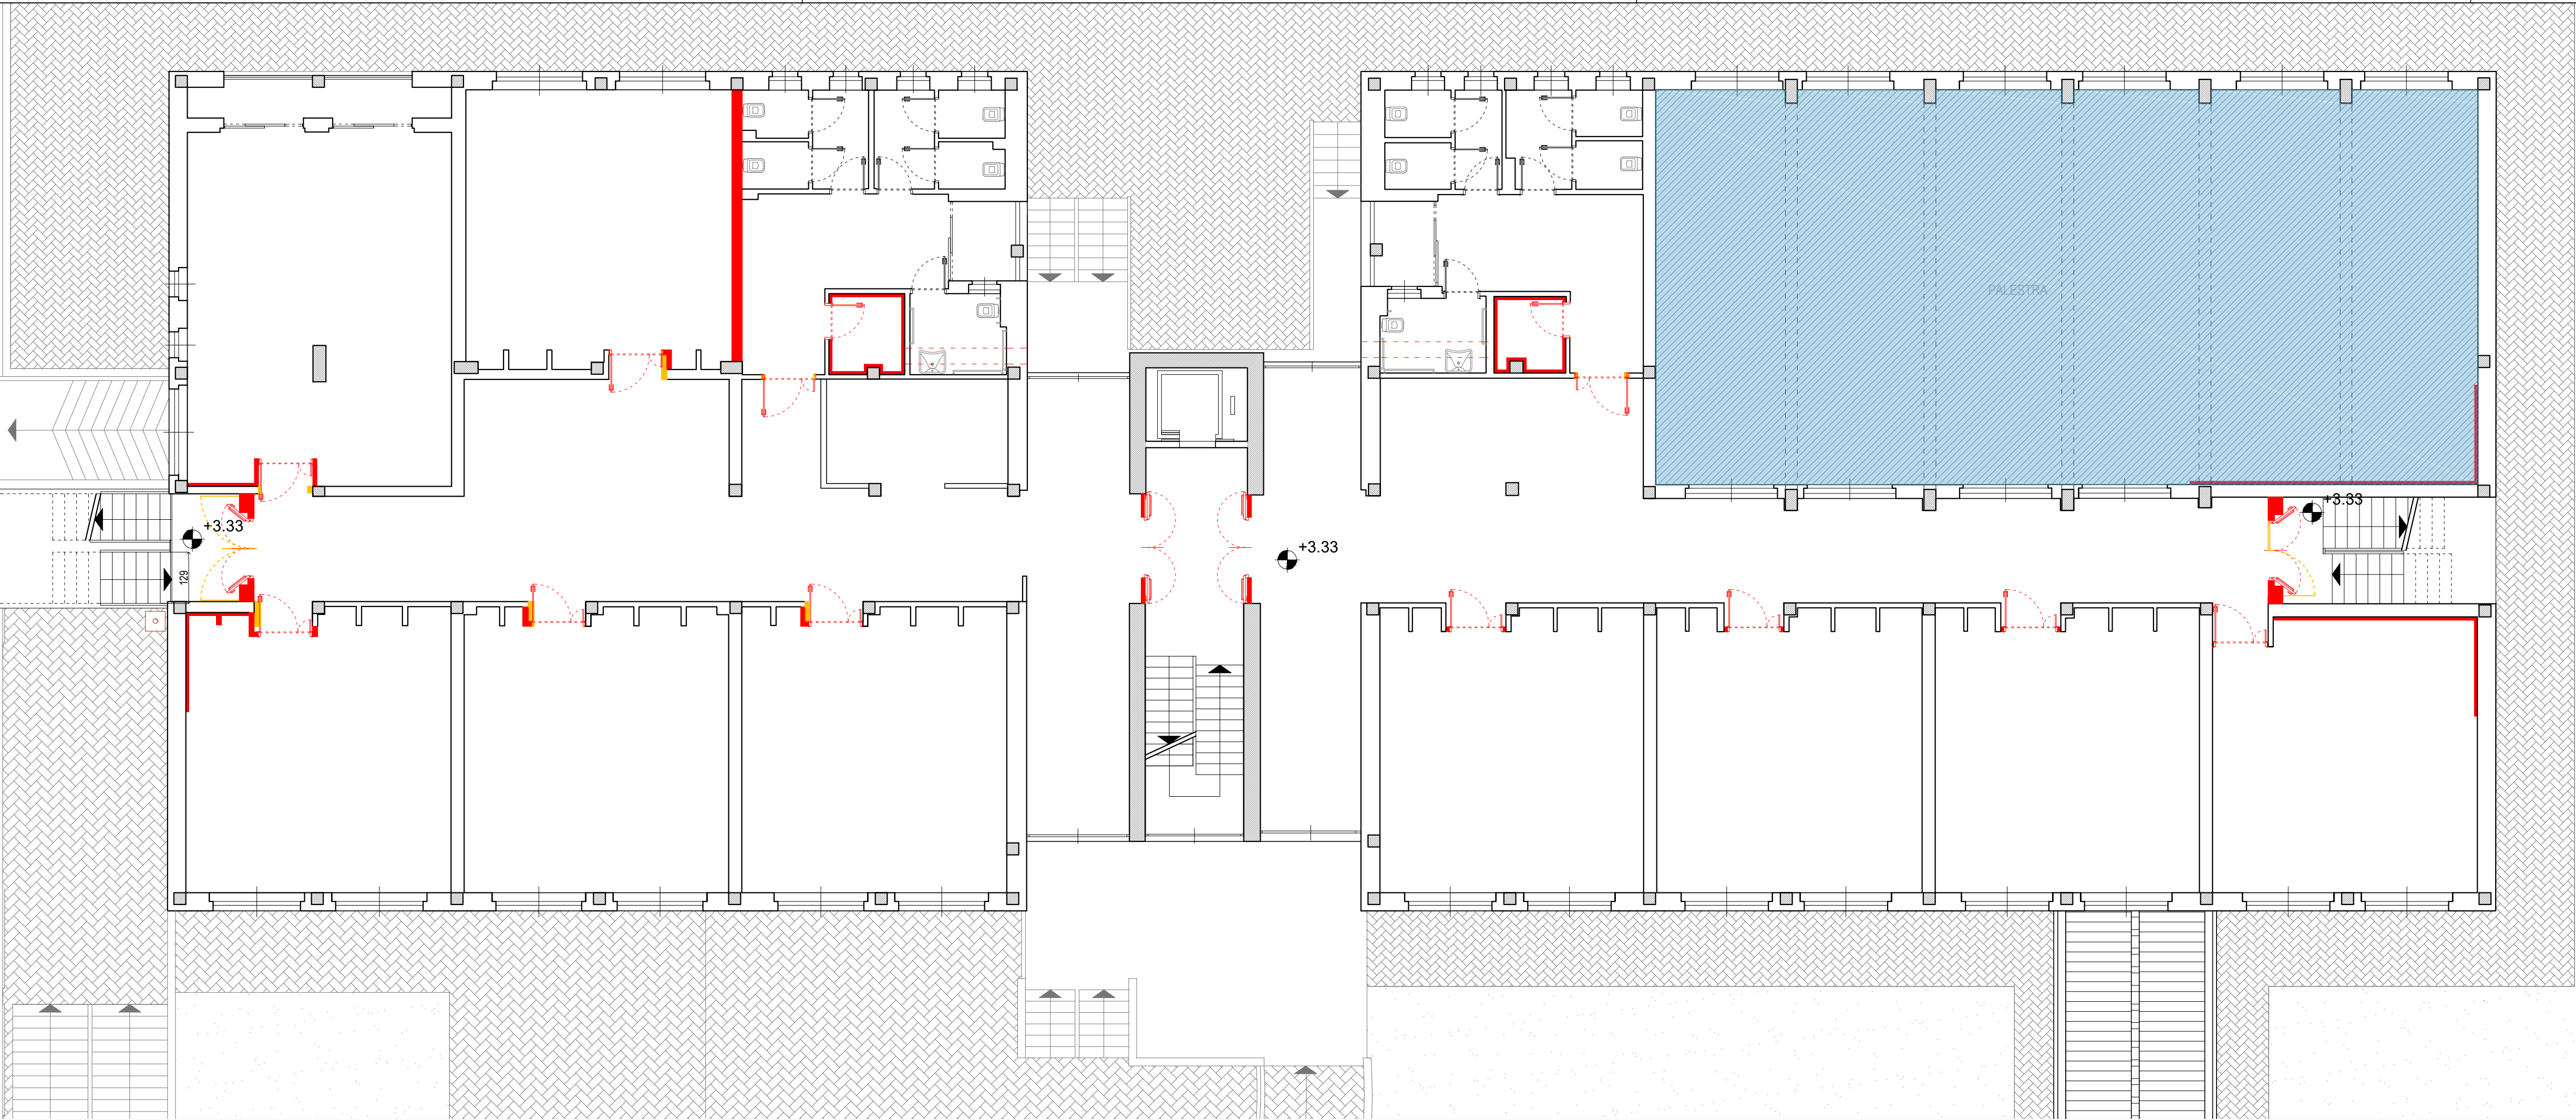

PIANO PRIMO - DEFINIZIONE DEGLI INTERVENTI

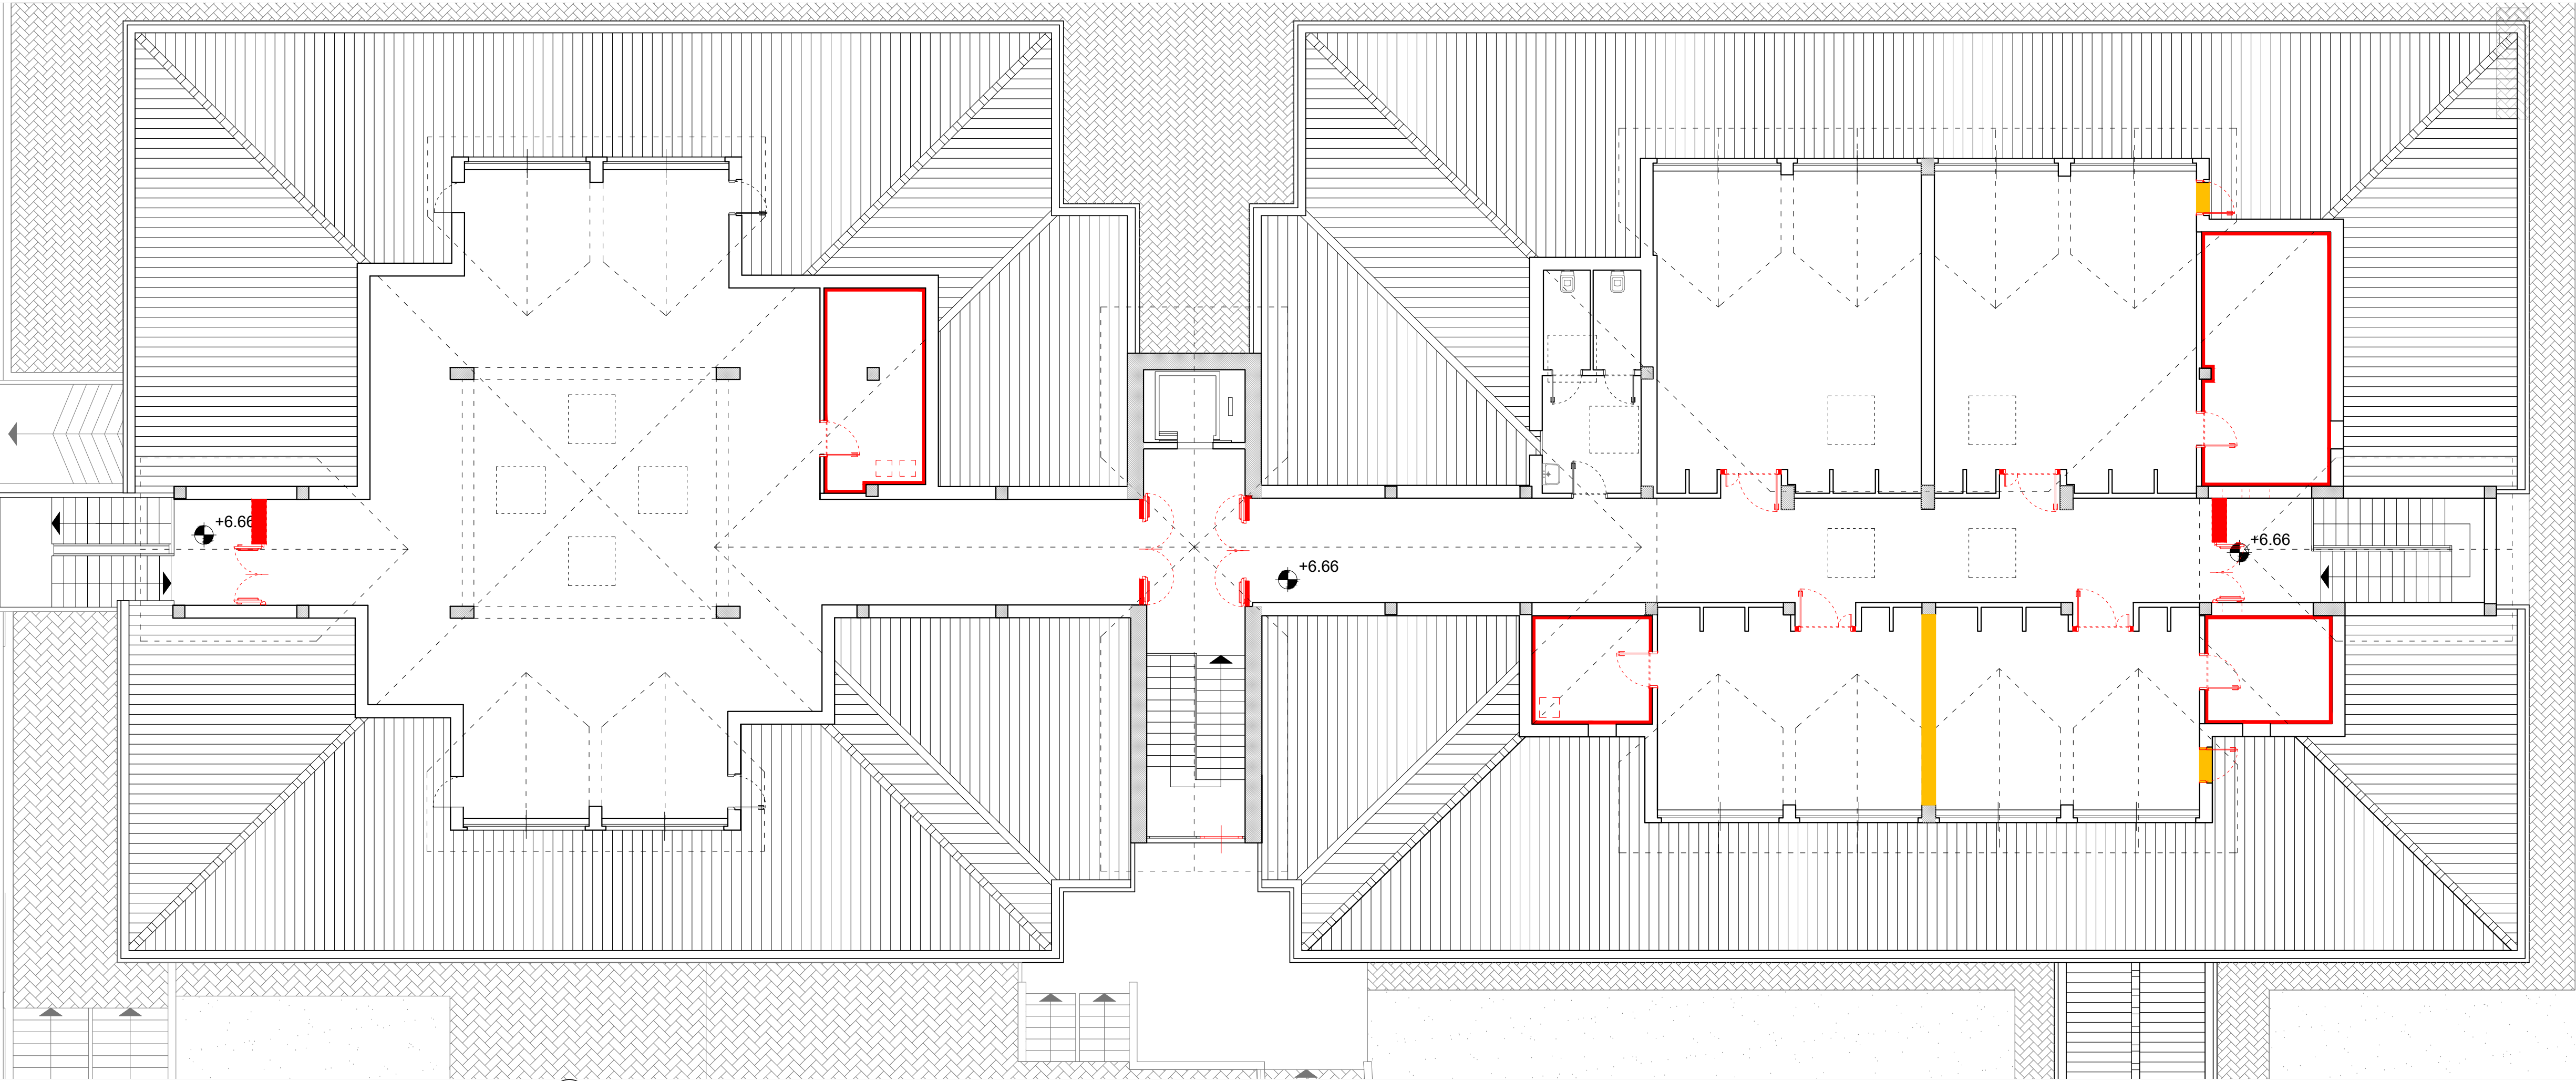

SOTTOTETTO - DEFINIZIONE DEGLI INTERVENTI