



# COMUNE DI MONTANARO

CITTA' METROPOLITANA DI TORINO

SETTORE FINANZIARIO  
Servizio Tributi e Commercio

Montanaro, 08/11/2017

Reg. atti pubblicazione n.18/2017, Prot. n. 10834 del 08/11/2017

# FIERA DI SANTA CECILIA 18 NOVEMBRE 2017


1° GRADUATORIA



Il Responsabile del Settore  
(AMATUZZO Alessandra)

	cognome	nome	numero e via posteggio	larg.	prof.	lot mq	data	prot.	titolo preferenziale
1	Sig. Avetta	Fabio ( da Maglione G.)	posteggio n° 22 di Via C.Battisti	8,00	2,50	20,00	14/09/2017	8954	N.22 Presenze1995-2016
2	Soc. ARTIGIANA SNC	di Coero Borga S.	Spazio non delimitato via G.Matteotti a fianco port	4,00	3,00	12,00	17/08/2017	8194	N. 20 Presenze 1997-2016
3	Sig. GAYE	Ndiogou	posteggio n. 26 di Via C. Battisti	6,00	2,50	15,00	19/09/2017	9100	N. 19 Presenze 1998-2016
3	Sig. GRASSO	Davide(ex Malerba Albert	posteggio n. 20 di via C. Battisti	5,00	2,50	12,50	26/07/2017	7578	N. 18 Presenze 1999-2016
4	Sig DRAMMIS	Gino	posteggio n. 29 di via C. Battisti	8,00	2,50	20,00	24/08/2017	8324	N.17 Presenze 1997-2006 - dal 2009 al 2011-2013-2015-2016
5	Sig. CARDENAS ORTIZ	Maria Elena (da PACE Be	posteggio n. 25 di via C.Battisti	8,00	2,50	20,00	30/08/2017	8441	N. 17 Presenze 1999-2012- 2016
6	Sig. ANRANGO CACHIMUEL	Jose' Segundo	posteggio n° 33 di via C.Battisti	8,00	2,50	20,00	15/09/2017	8977	N. 16 Presenze 2001- 2016
7	Sig. BONAFE'	Tiziano	posteggio n. 36 di via C.Battisti	8,00	2,50	20,00	22/08/2017	8265	N.15 Presenze 2002- 2014-15-16
8	Sig. GARCIA CRUZ	Joe' Paolo	posteggio n. 21 di Via C. Battisti	4,00	2,50	10,00	18/09/2017	9052	N.15 Presenze 2001-2016
9	Sig. GLORIOSO	Vincenzo	posteggio n. 32 Via C. Battisti	4,50	3,00	13,50	24/08/2017	8337	N.13 Presenze 2003- 2009-12-13-14-15-16
10	Sig. PETTINOTTI	Giacomo	posteggio n.31 di Via C. Battisti	8,00	2,50	20,00	04/09/2017	8522	N.13 Presenze 2001- 2009-12-13-14-15-16 .
11	Sig. GARCIA PATINO	Manuel	posteggio n. 30 di Via C. Battisti	6,00	2,50	15,00	19/09/2017	9079	N.12 Presenze 2005 - 2016
12	Sig. MANNARELLA	Gerardo	posteggio n. 37 di Via C.Battistii	6,00	2,50	15,00	17/08/2017	8184	N.7 Presenze 2009-2015
13	Sig.ra GALLI	Giuseppina	posteggio n. 23 di Via C. Battisti	6,00	2,50	15,00	01/09/2017	8498	N.7 Presenze 2010-16
14	Sig. MALDONADO SANTILLAN	Jaime	posteggio n° 28 di via C.Battisti	6,00	2,50	15,00	04/09/2017	8529	N.7 Presenze 2010-2016
15	Sig. HUANG	Guanbiao	posteggio n. 27 di V. C. Battisti	8,00	2,50	20,00	06/09/2017	8625	N.5 presenze 2005 e 2013/15/16
16	Sig.ra MATTEJA	Alessia	posto non delimitato dopo posteggio n.38	2,00	2,00	4,00	12/09/2017	8839	N.3 Presenze 2012-2013-2014
17	Sig.ra BUONCRISTIANI	Tiziana	posteggio n. 35 di V. Battisti	8,00	2,50	20,00	14/09/2017	8955	n. 3 presenze 2014-2015-2016-
18	Sig. VALLE	Luca	posteggio n.12 di Via Matteotti	5,00	2,00	10,00	18/09/2017	9024	N.3 Presenze 2014-2015-2016
19	Sig.ra PANCIROLI	Simona	posteggio n. 32 di Via Matteotti	8,00	3,50	28,00	14/09/2017	8943	N. 2 Presenza 2015-2016
20	Sig.ra ARELLANO CACHIGUANGO	Myriam Azucena	posteggio 13 - 14 di Via Matteotti	10,00	2,00	20,00	18/09/2017	9053	N. 2 Presenze 2015 - 2016
21	Sig.ra ALBU	Valeria	posteggio n. 41 di via C. Battisti	7,00	2,50	17,50	30/08/2017	8439	N.1 presenza 2016
22	Sig raTAGLIAFERRI	Serena	posteggio n. 42 di via C. Battisti	6,00	2,50	15,00	18/09/2017	9051	Nessuna Presenza R.D. 13/03/2002
23	Sig. PANATERO	Davide	posteggio n.49 di Via Roma	10,00	4,00	40,00	12/09/2017	8838	Nessuna Presenza R.D. 12/08/2003
24	Sig.MUSSO	Aurelio	posteggio n. 50 di via Roma	6,00	4,00	24,00	26/07/2017	7568	Nessuna Presenza R.D.03/11/2015
25	Sig. FLORIO	Romolo	posteggio N.55 di via Cavour	7,00	2,00	14,00	14/09/2017	8953	Nessuna Presenza R.D. 08/02/2016

26	Sig. BUSE	Danut	posteggio N.56 di via Cavour	8,00	2,00	16,00	19/09/2017	9093	Nessuna Presenza R.D. 06/07/2017
27	Sig. MALENGO	Fabrizio	posteggio n.11 di Via Matteotti	5,00	2,00	10,00	26/09/2017	9347	Fuori tempo N.10 presenze 2003-2012
28	Sig. ANRANGO CACHIMUEL	Jose German	posteggio n.38 di via C. Battisti	8,00	2,50	20,00	16/10/2017	10001	Fuori tempo N. 3 Presenze 2013-2015
29	Sig. ANRANGO CACHIMUEL	Cristiano	posteggio n. 44 di via Roma	6,00	3,00	18,00	20/09/2017	9499	Fuori tempo N.2 Presenze 2015-2016 R.D. 24/02/2011
30	Sig. CACHIMUEL ARELLANO	Nelson Rodrigo	posteggio n. 31 di V. Matteotti	8,00	3,50	28,00	26/09/2017	9384	Fuori tempo N. 2 Presenze 2015-2016 R.D. 20/05/2005
33	Sig.QUISPE PALOMINO	Juana	posteggio n.43 di via C. Battisti	7,00	2,50	17,50	23/10/2017	10301	Fuori tempo N.2 presenze R.D. 02/07/2010
31	Sig. PANATTARO	Luca	posteggio n.57 di via Cavour	5,00	2,00	10,00	26/09/2017	9354	Fuori tempo Nessuna presenza R.D. 05/04/2016
1	Sig. GALLEA	Alessandro	spazio non delimitato - Via G. Matteotti fra PRO LOCO e operatore ambulante	3,00	3,00	9,00	22/09/2017	9205	Produttore proprio - riservato N. 9 Presenze dal 2008 al 2016
2	Sig. REGE	Piero	posteggio n.40 di via C. Battisti	6,00	2,50	15,00	11/10/2017	9870	Fuori tempo. Produttore Agricolo Nessuna presenza R.D. 21/12/1996
3	Sig. MONTESINI	Silvio	posteggio n.45 via Roma	8,00	3,00	24,00	11/10/2017	9873	Fuori tempo Nessuna presenza R.D.08/04/2016
1	Sig.ra MANCIN	Marika	spazio non delimitato V.Matteotti nei pressi Banca Sella	3,00	2,00	6,00	25/09/2017	9276	Fuori tempo opere del proprio ingegno 4 presenze
2	Sig.ra BREGOLIN	Silvana	spazio non delimitato V.Matteotti sotto i portici - prima del n. civico 22	3,00	3,00	9,00	13/10/2017	9923	Fuori tempo opere del proprio ingegno N.3 Presenze 2014-2015- 2016
3	Sig.ra Frola	Daniela	spazio non delimitato V.Matteotti sotto i portici - dopo n. civico 22	3,00	2,00	6,00	06/11/2017	10712	Fuori tempo opere del proprio ingegno N. 3 Presenze 2014-2015-2016
4	Sig.ra RAFFONE	Cinzia	spazio non delimitato V.Matteotti sotto i portici - presso n. civico 26	3,00	3,00	9,00	02/10/2017	9527	Fuori tempo n.2 presenze
5	Sig.ra LOMBARDO	Evelina	spazio non delimitato V.Matteotti sotto i portici - presso n. civico 30	3,00	3,00	9,00	11/10/2017	9871	Fuori tempo opere del proprio ingegno N.2 Presenza 2015-2016
6	Sig.ra SUPPO	Luciana	spazio non delimitato Via Matteotti lato destro portone comune	3,00	3,00	9,00	13/10/2017	10020	Fuori tempo opere del proprio ingegno N.2 Presenza 2015-2016

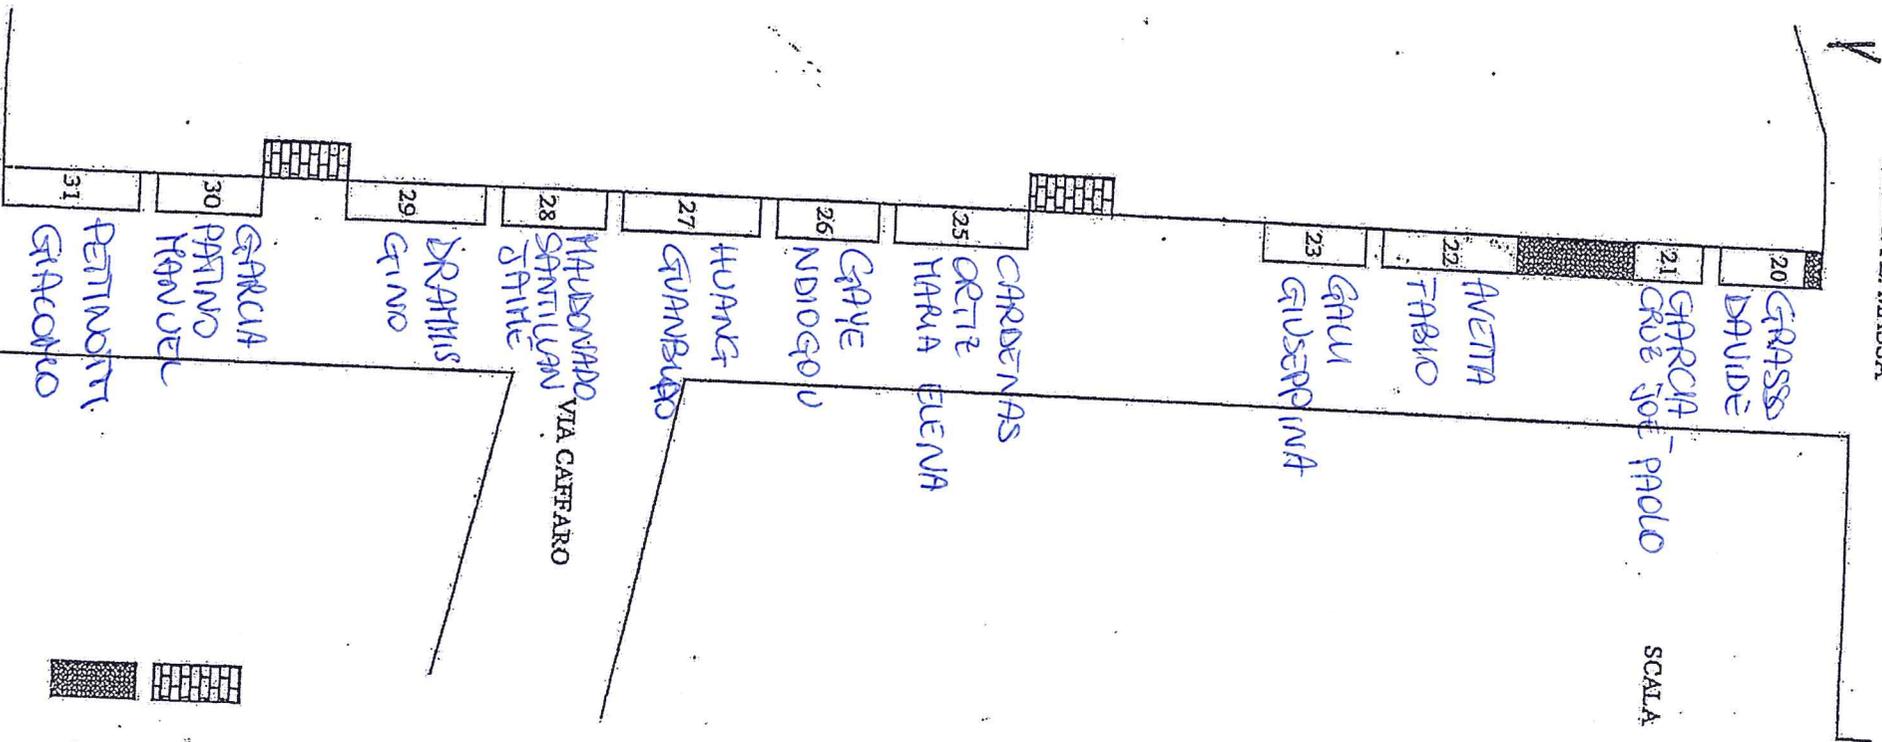


SCALA 1:400

# VIA CARRARINI

**DIMENSIONE POSTEGGI**


- 20 = 5X2,5
- 21 = 4X2,5
- 22 = 8X2,5
- 23 = 6X2,5
- 25 = 8X2,5
- 26 = 6X2,5
- 27 = 8X2,5
- 28 = 6X2,5
- 29 = 8X2,5
- 30 = 6X2,5
- 31 = 8X2,5

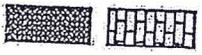

PASSO CARRABILE/ENTRATA

SPAZI LASCIATI LIBERI

VICOLO  
FERRERI

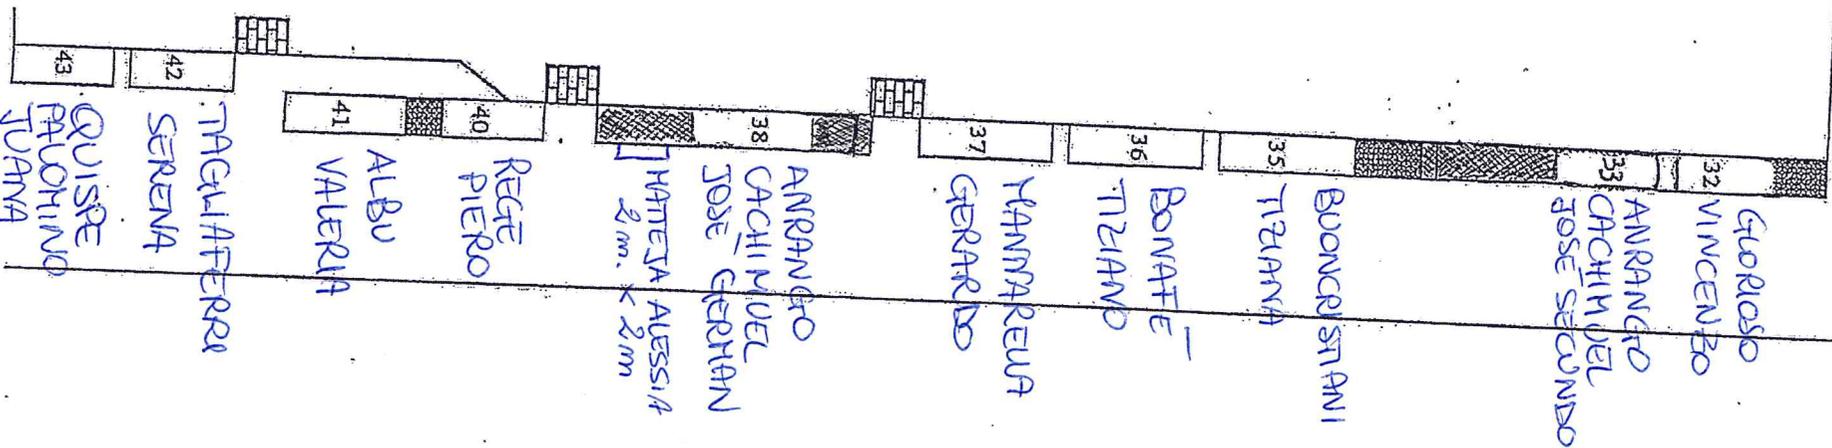

SCALA 1:400

DIMENSIONE POSTEGGI


32 =	6X2,5
33 =	6X2,5
35 =	8X2,5
36 =	8X2,5
37 =	8X2,5
38 =	8X2,5
39 =	6X2,5
40 =	6X2,5
41 =	7X2,5
42 =	6X2,5
43 =	7X2,5

= PASSO CARRABILE/ENTRATA

= SPAZI LASCIATI LIBERI

# VIA MATTEOTTI


COMUNE DI MONTANARO  
Provincia di Torino  
DISPOSIZIONE AREA MERCATO  
VIA G. MATTEOTTI  
PLANIMETRIA SCALA 1/1000  
PROVINCIA DI TORINO  
CATASTRO DI MONTANARO

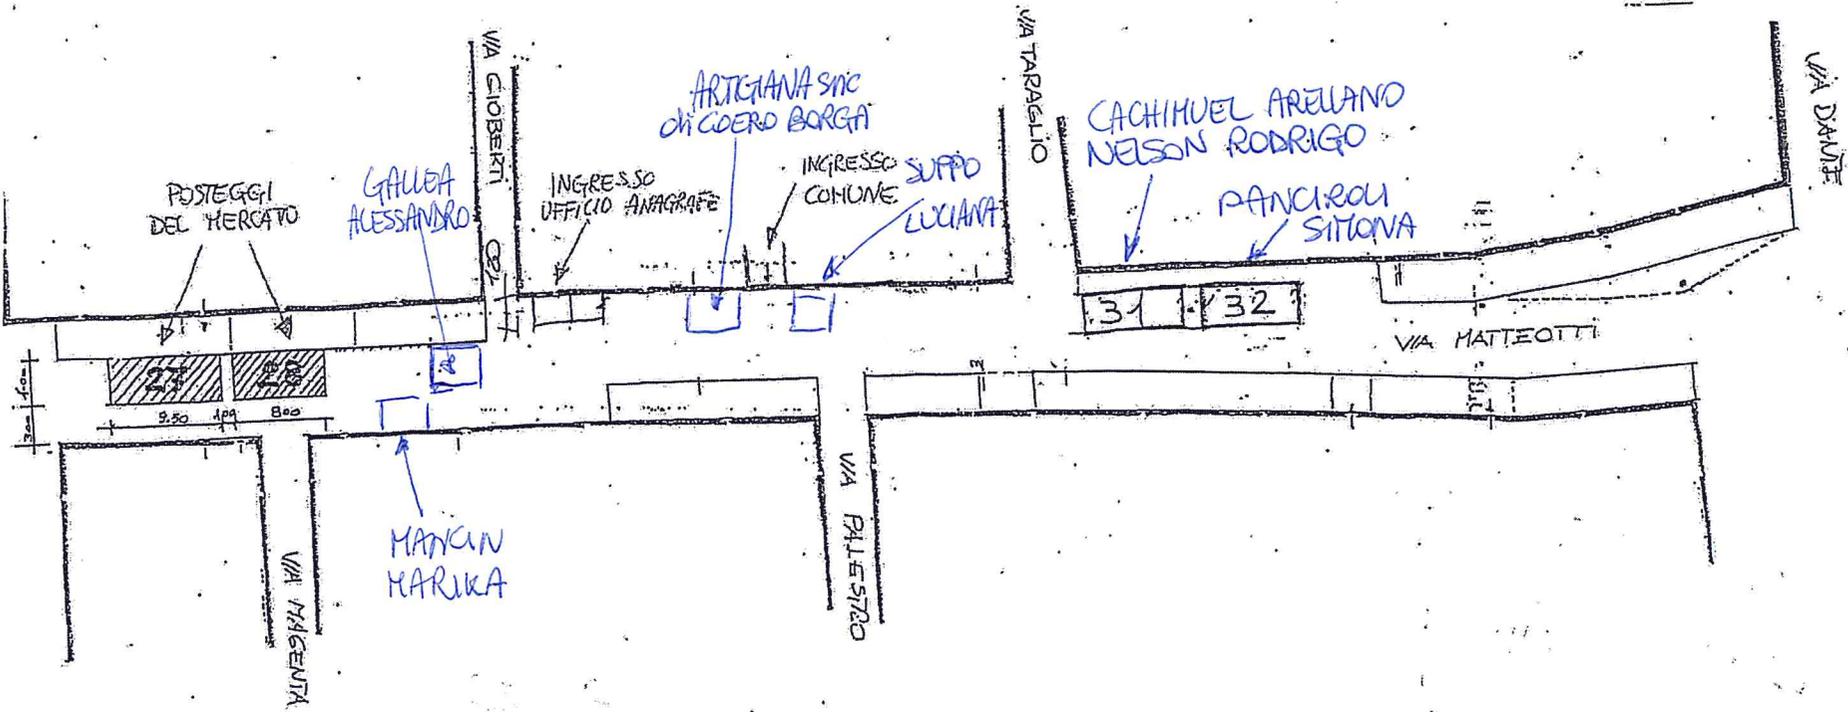



VIA MATTEOTTI

PORTICI - HOBBISTI

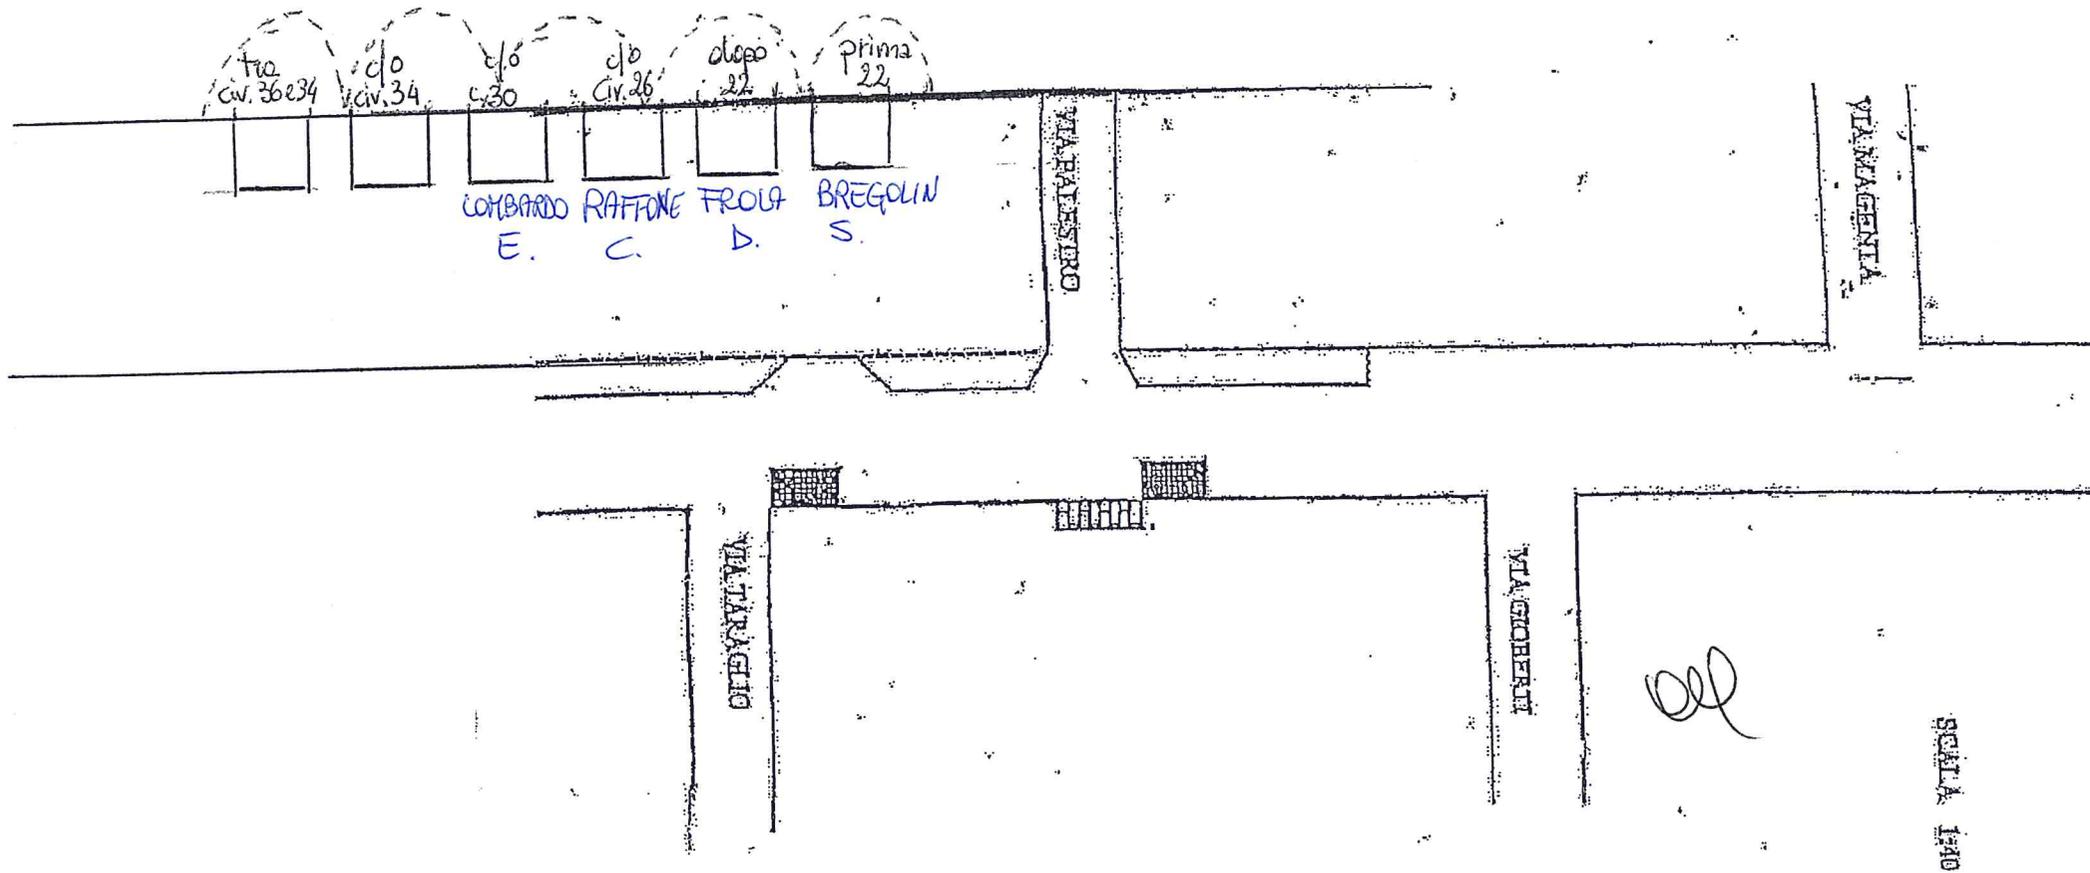


PIAZZAL MASSA

VIA CAYOUR

PANAFIERE  
DAVIDE

MUSSO  
AURELIO

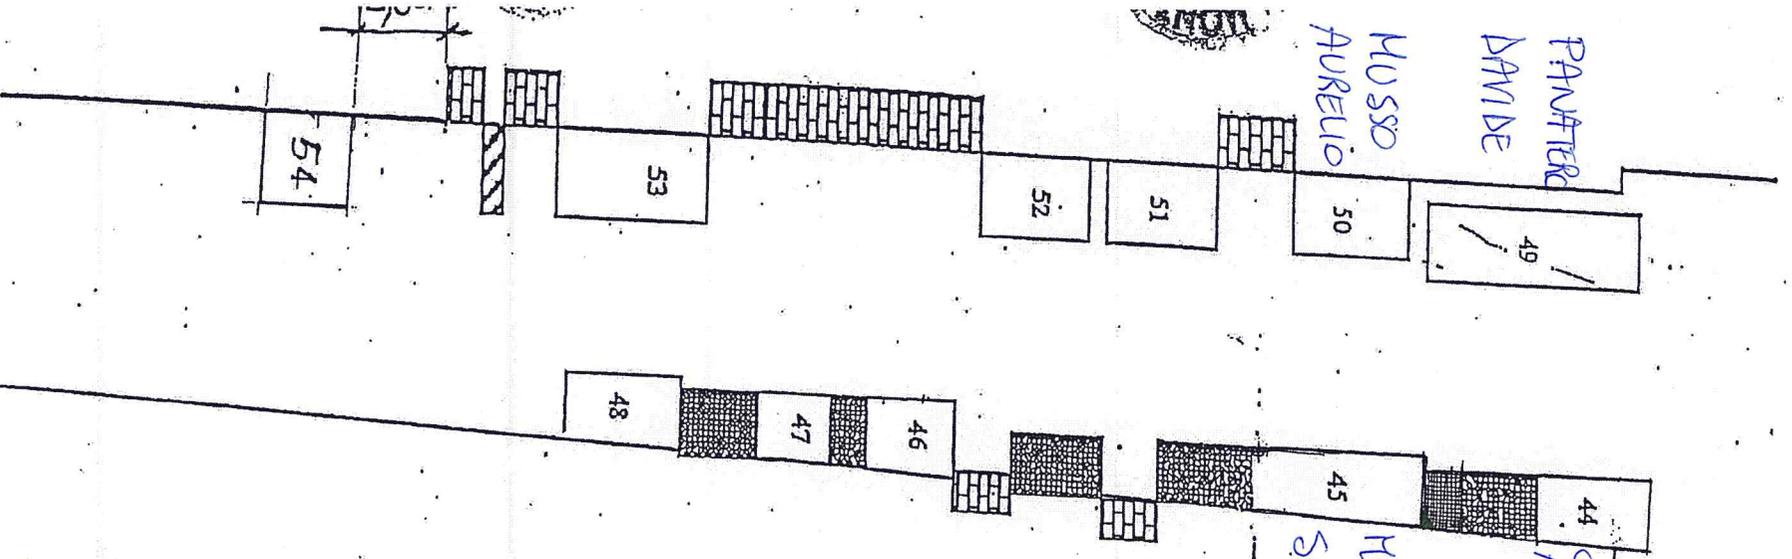

CACCIUDEL  
AREUANO CRISTIANO

MONTESINI  
SILVIO

SCALA 1:400

**VIA ROMA**

DIMENSIONE POSTEGGI

44	=	6X3
45	=	8X3
46	=	5X3
47	=	4X3
48	=	6X3
49	=	10X4
50	=	6X4
51	=	6X4
52	=	6X4
53	=	8X4
54	=	5X4


= PASSO CARRABILE/ENTRATE

= SPAZI LASCIATI LIBERI


= MARCIAPIEDE

VIA VARESE

VICOLO  
ALVASSIO

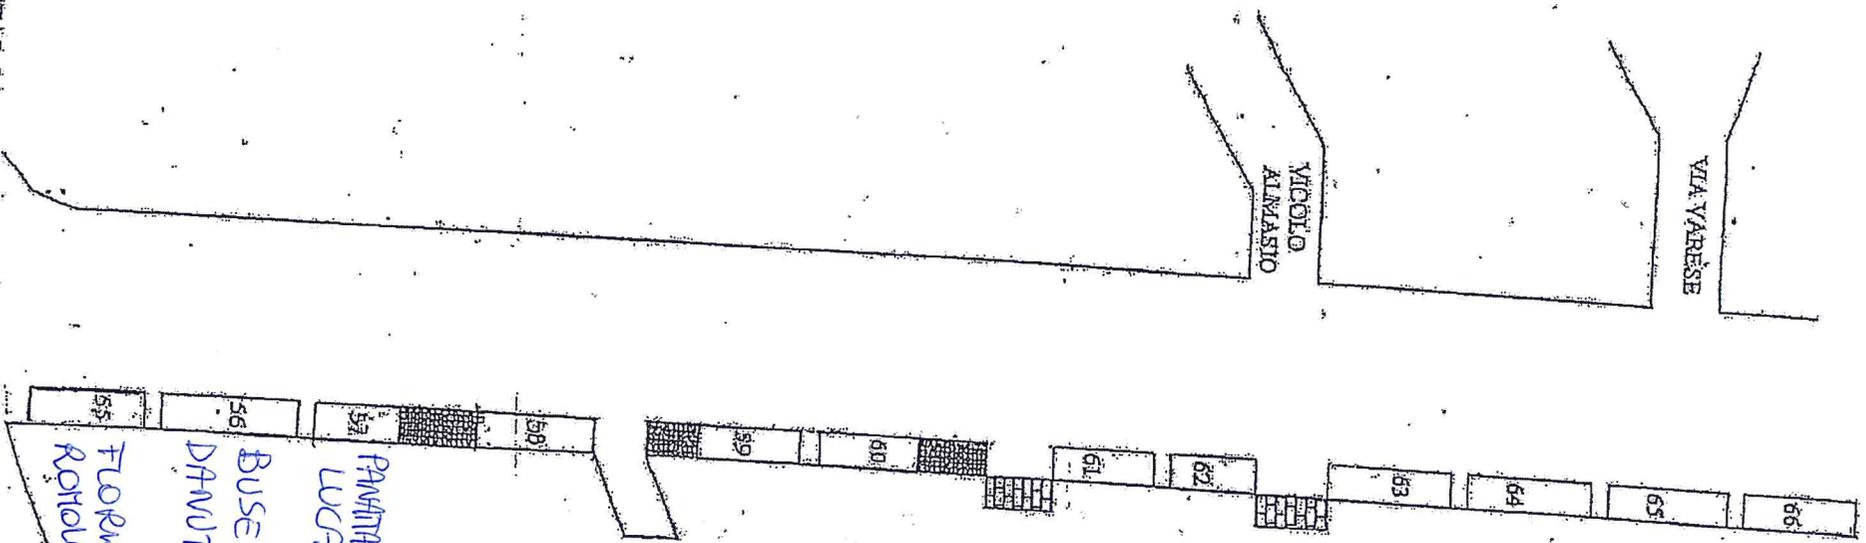

SCALA 1:400

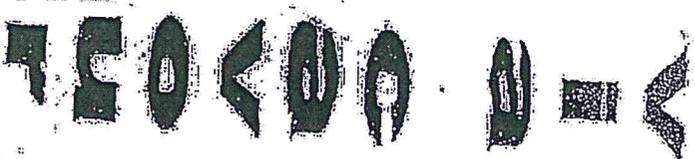

DIMENSIONI POSTEGGI

55	=	7x2
56	=	8x2
57	=	5x2
58	=	7x2
59	=	6x2
60	=	6x2
61	=	6x2
62	=	5x2
63	=	7x2
64	=	7x2
65	=	7x2
66	=	7x2

≡ PASSO CARRE ABITE/ENTRATE

= SPAZI LASCIATI LIBERI

PANINARO  
LUGA

BUSE  
DANUT

FUORNO  
ROTAIO

VIA ROMA