COMMITTENTE

COMUNE DI MONTANARO
Via G. Matteotti 13
10017 Montanaro (TO)

OGGETTO

Lavori di messa in sicurezza campanile comunale del complesso vittoniano

UBICAZIONE

Piazza della Chiesa 4
Montanaro (TO), 10017

STATO DI FATTO

CONTENUTO **INQUADRAMENTO URBANISTICO GENERALE**

CODICE ELABORATO
ARC.SDF.01

LIVELLO
DEF/ESE

SCALA
- - -

EMISSIONE. n.	REV. n.	DATA	REDATTO	APPROV.
Prima emissione	Rev. 0	23/05/2021	DB	VC

Progettisti

Tetrastudio Architetti Associati
Corso Agnelli, 101 - Torino
tel. 011.0687791
email: info@tetra-studio.it
Arch. MARCO VASCHETTI
Ord. Arch. Prov. TO - n.5413
nella qualità di legale rappresentante

TETRA STUDIO
architetti associati

KEY PLAN

LIVELLO 2

area intervento
area esclusa dall' intervento

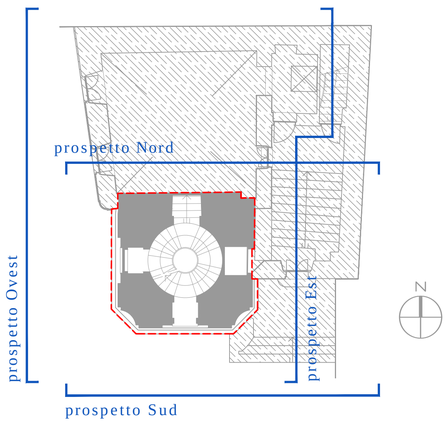

RIPRESE FOTOGRAFICHE

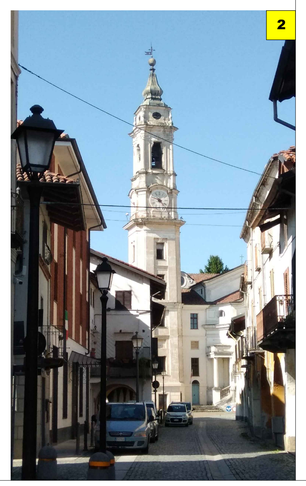

Estratto P.R.G.C. - Zona Urbanistica TP (Art. 43 N.T.A)

SCALA 1:2000

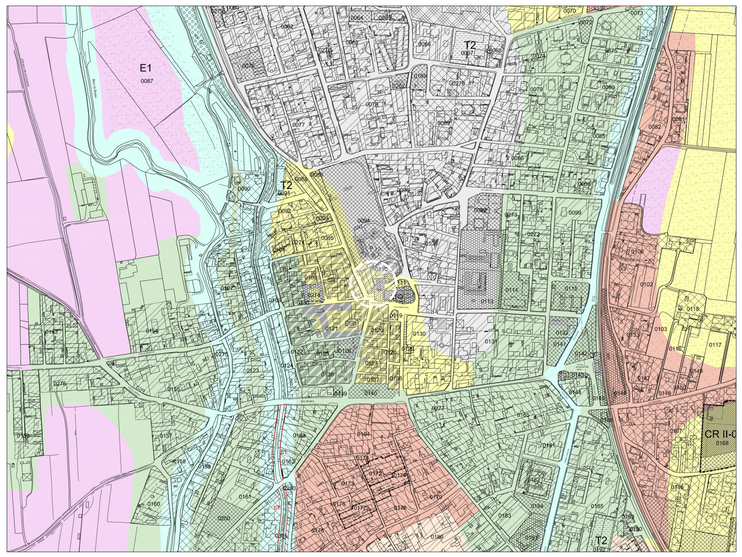

ESTRATTO GOOGLE EARTH

FUORI SCALA

ESTRATTO CATASTO TERRENI - FOGLIO 21 MAPPALE N°58

SCALA 1:750

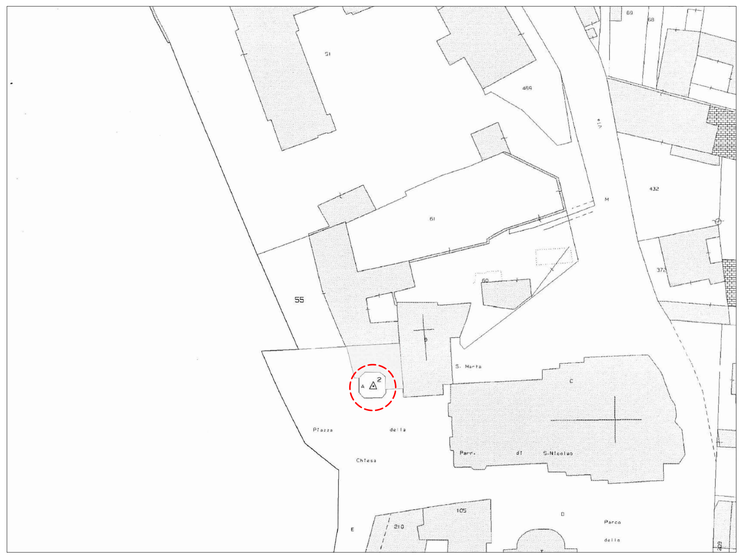

P.R.G.C. - CLASSIFICAZIONE EDIFICI - CENTRO STORICO

FUORI SCALA

PROSPETTO SUD

SCALA 1:100

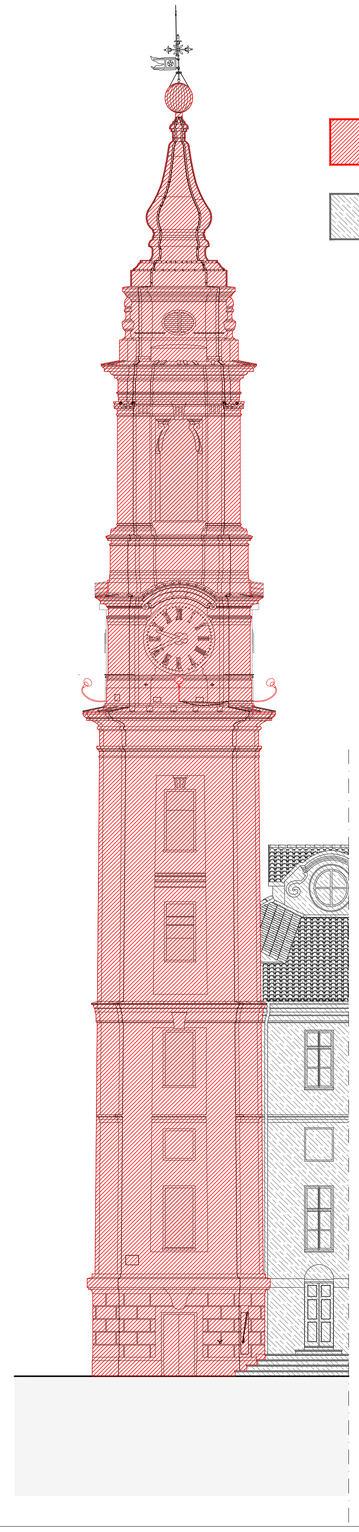

PROSPETTO OVEST

SCALA 1:100

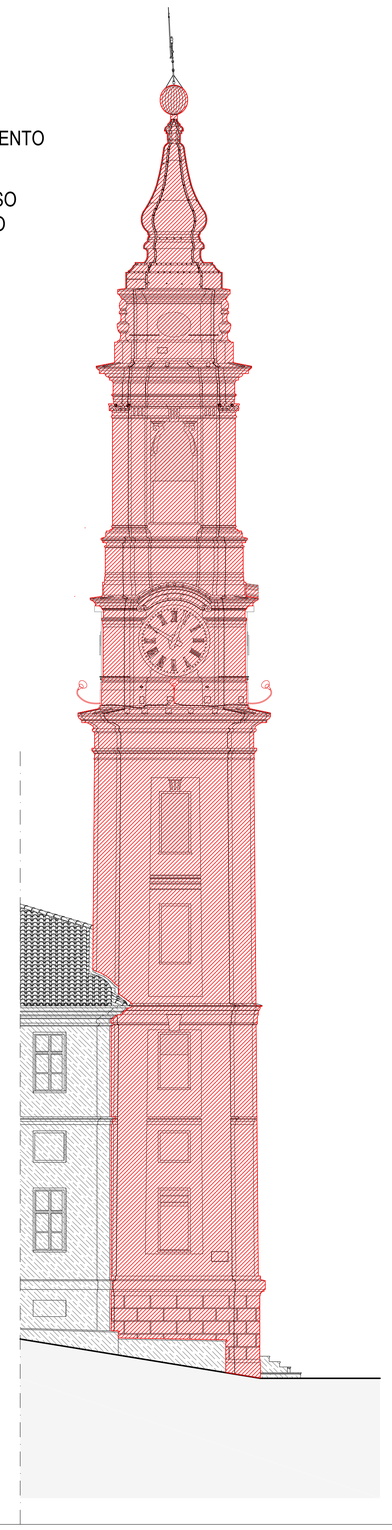

OGGETTO INTERVENTO

OGGETTO ESCLUSO DALL' INTERVENTO

PIANTA LIVELLO 2

FUORI SCALA

OGGETTO INTERVENTO
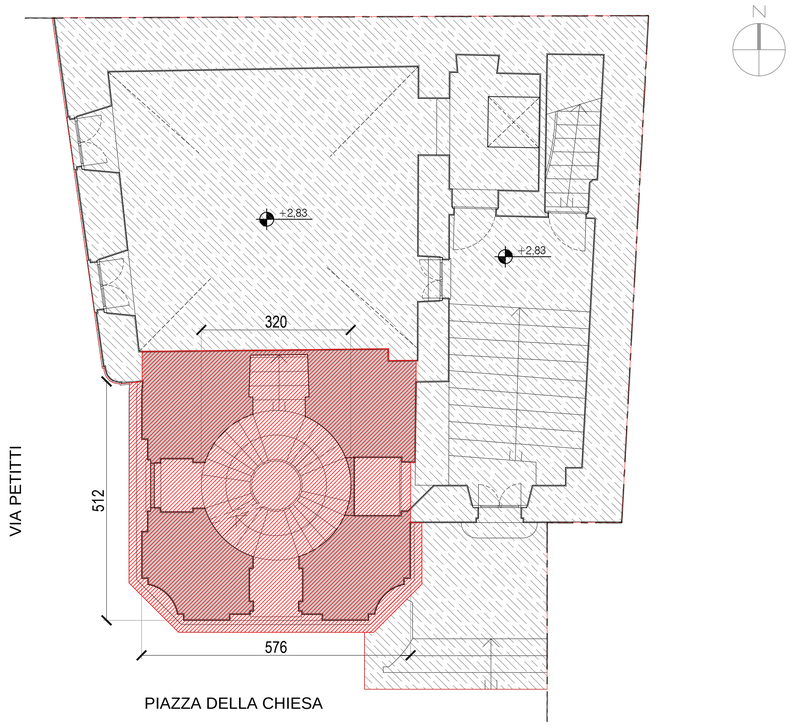
AREA ESCLUSA DALL' INTERVENTO