

COMUNE DI MONTANARO
Via G. Mazzotti 13
10017 Montanaro (TO)


OGGETTO
Lavori di messa in sicurezza camparia
Consolidamento del complesso vitonario

LOCALITÀ
Piazza della Chiesa 4
Montanaro (TO), 10017



KEY PLAN

area intervento
area esclusa dall'intervento

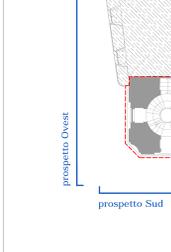

LEGENDA MATERIALI

- MATERIALE LAPIDEO (zoccolo, davanzali esterni, lesse)
- INTONACO (facciata)
- LEGNO (serramenti)
- RAME (gronde, copertura)
- RETE PROTEZIONE VOLATILI
- METALLO (elementi vari)

RIPRESE FOTOGRAFICHE



STATO DI FATTO
RILEVIO GEOMETRICO E MATERICO:
PROSPETTI OVEST E SUD

CONTENUTO: RILEVAMENTO
ANNO: 2024


PROGETTISTI:
Tetra Studio Architettili Associati
Corso Agnelli, 101 - Torino
tel. 011-51267791
www.tetrastudio.it
Arch. MARCO VASCHETTI
Oss. Aut. Prog. 01/24485
nella qualità di legale rappresentante

TETRA STUDIO
architettili associati

EMISSIONE	AL.	REV.	DATA	REDATTO	APPROV.
Prima emissione	Rev. 0	28/05/2024	DR	VC	


PROSPETTO OVEST

SCALA 1:50

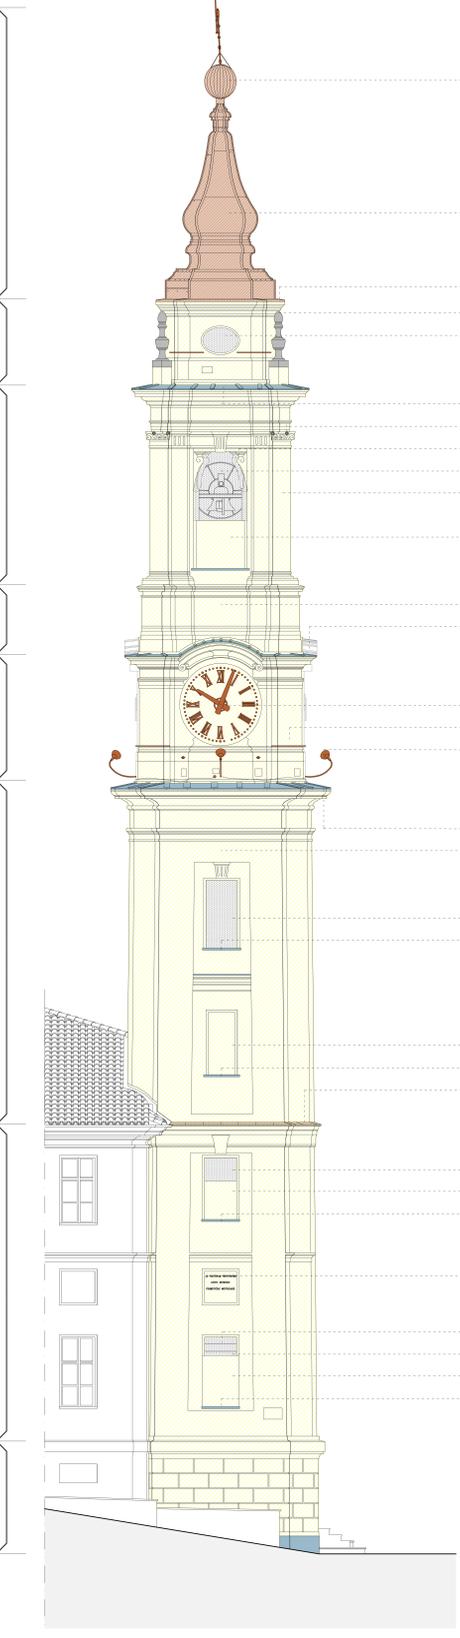

PROSPETTO SUD

SCALA 1:50

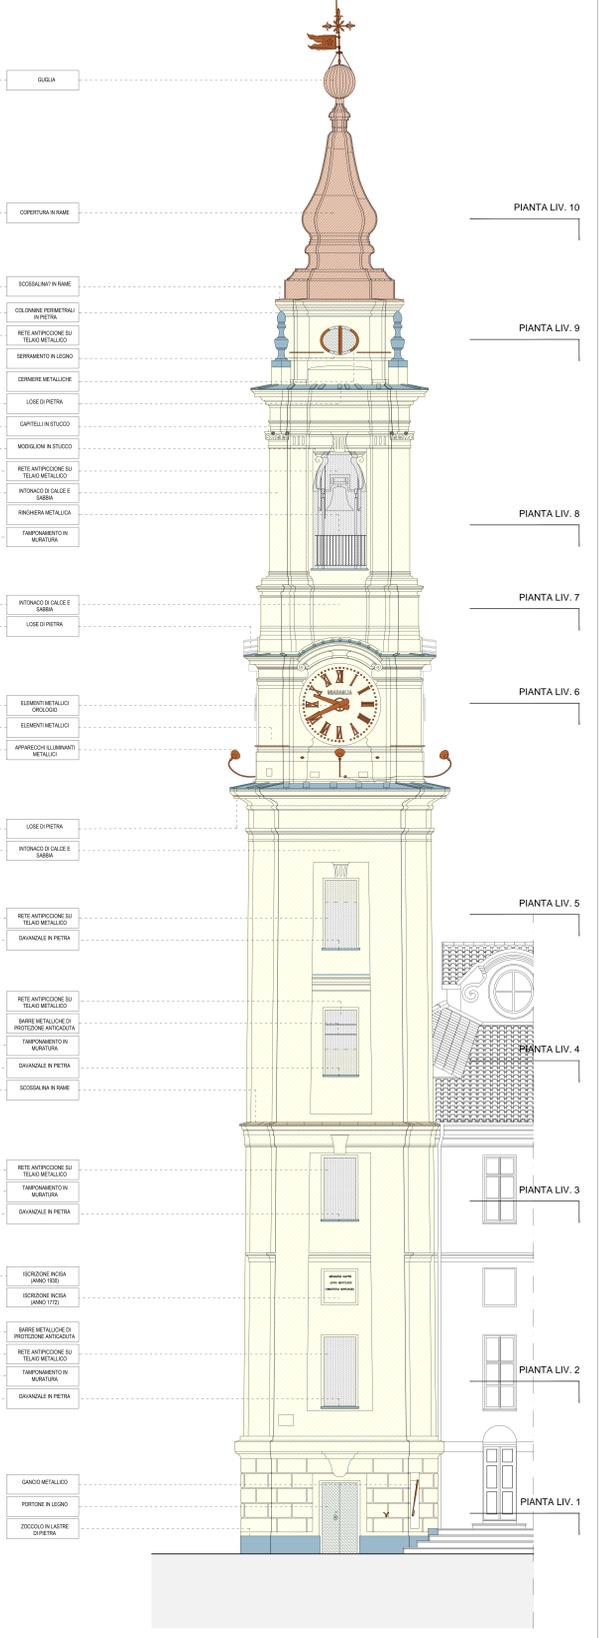

SETTORE 1
SETTORE 2
SETTORE 3
SETTORE 4
SETTORE 5
SETTORE 6
SETTORE 7
SETTORE 8

PIANTA LIV. 1
PIANTA LIV. 2
PIANTA LIV. 3
PIANTA LIV. 4
PIANTA LIV. 5
PIANTA LIV. 6
PIANTA LIV. 7
PIANTA LIV. 8
PIANTA LIV. 9
PIANTA LIV. 10