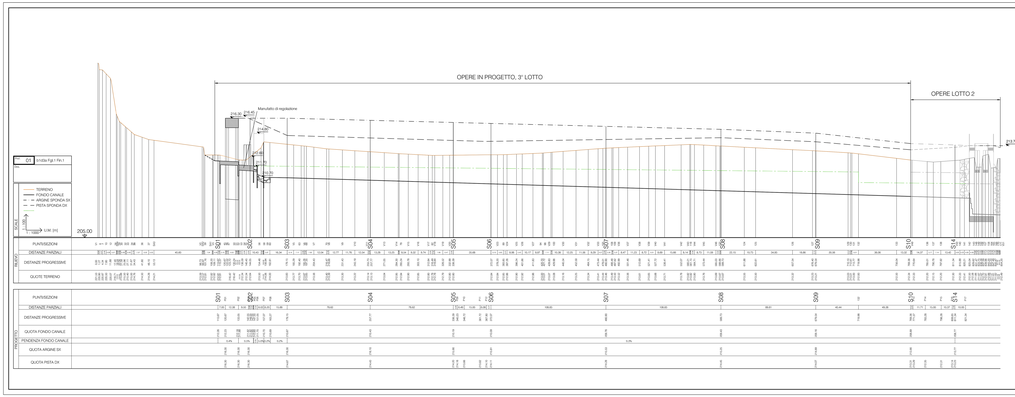

COM

COMUNE DI MONTANARO

OGG

LAVORI DI SISTEMAZIONE IDROGEOLOGICA CON REALIZZAZIONE DI CANALE SCOLMATORE NORD - 3° LOTTO

PROGETTO ESECUTIVO

DES

PROFILI LONGITUDINALI OPERE IN PROGETTO

scala 1:1000/1:100

COD	P	REV
ESE	**04**	**00**

progetto a cura di:

ENDACO sell (Consorzio mandante)
Dott. Ing. Gian Piero Endrione

Dott. Ing. Davide Fornero
(Mandataria)

Dott. Ing. Davide Enrione
(Mandante)

Dott. geol. Alberto Strona
(Mandante)