



COMUNE DI MONTANARO

Città Metropolitana di Torino

Regione Piemonte

MESSA IN SICUREZZA DELLA STRADA DI
ACCESSO AGLI IMPIANTI SPORTIVI
COMUNALI E AL MAGAZZINO COMUNALE

Immobile sito in Montanaro (TO) - Strada Vallo
Riferimenti Catastali: Foglio 7 Particella 925



Proprietà:
Comune di Montanaro (TO)
Via G. Matteotti n.13
Cod. Fisc. 01933140012

PROGETTO DEFINITIVO - ESECUTIVO


I Progettisti: Arch. Paolo Recco

Ing. ir. Sebastiano Zepegno


Data	Progettista	Revisione	Approvazione
TAVOLA 4 - RACCOLTA ACQUE PIOVANE: Planimetria nuovo sistema di raccolta acque Sezioni Particolari costruttivi		SCALE DI RAPPRESENTAZIONE: Varie	

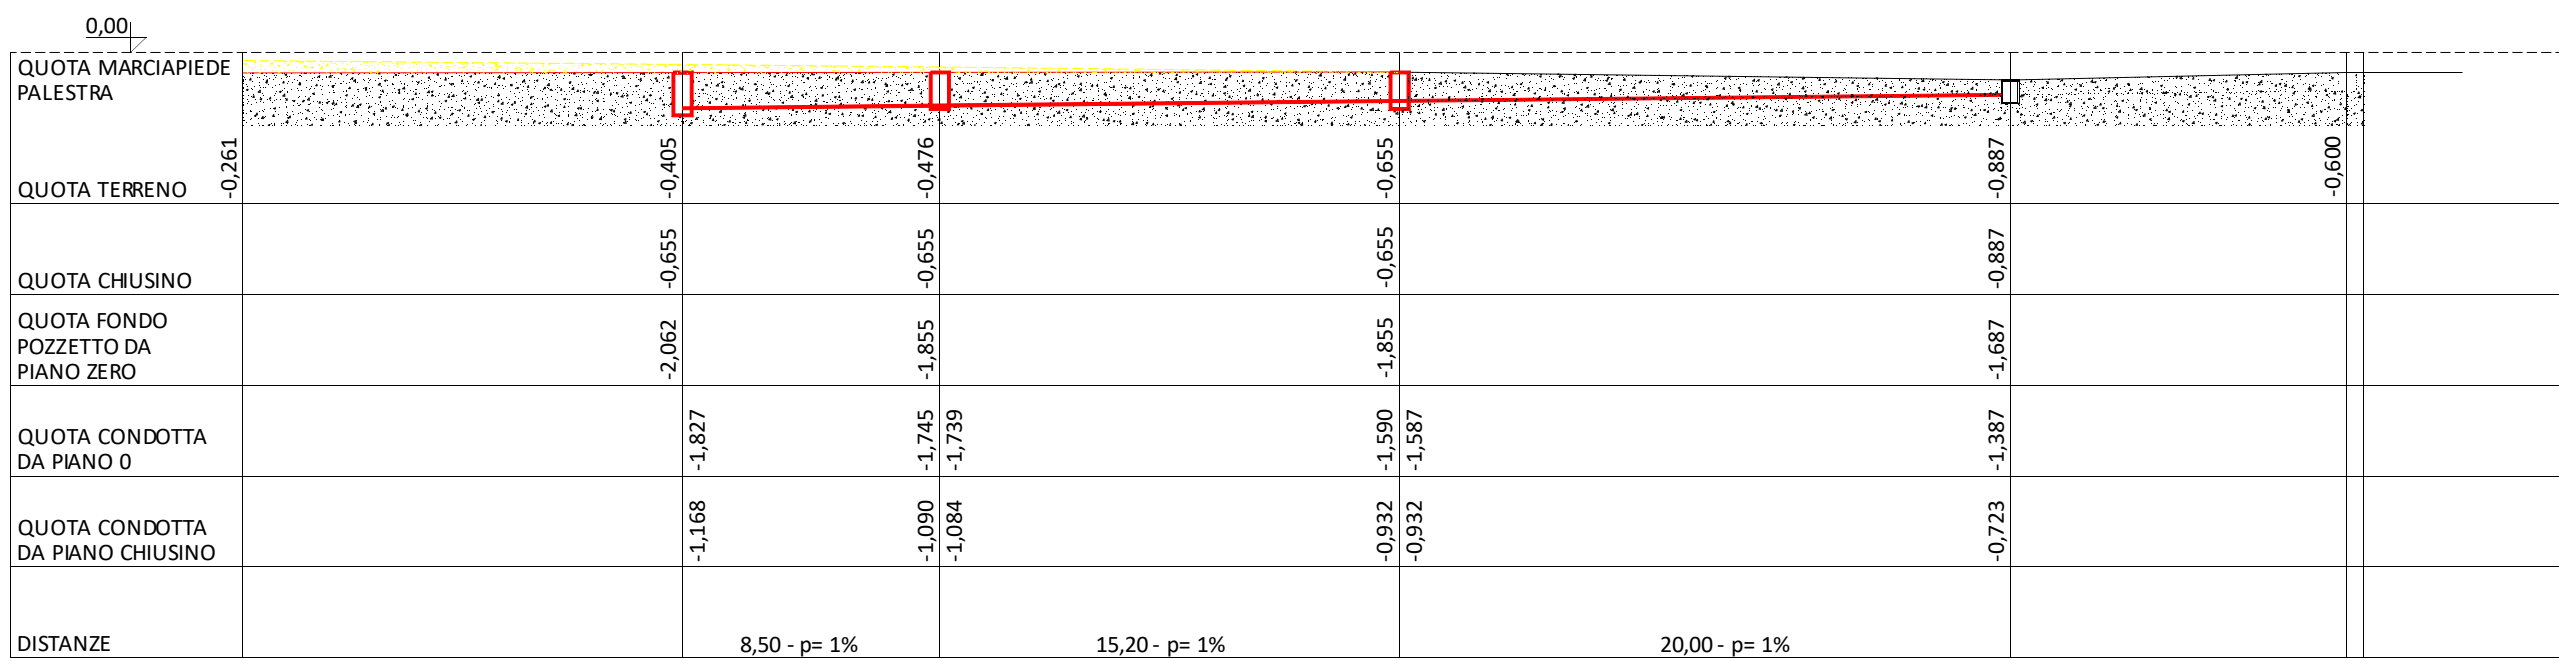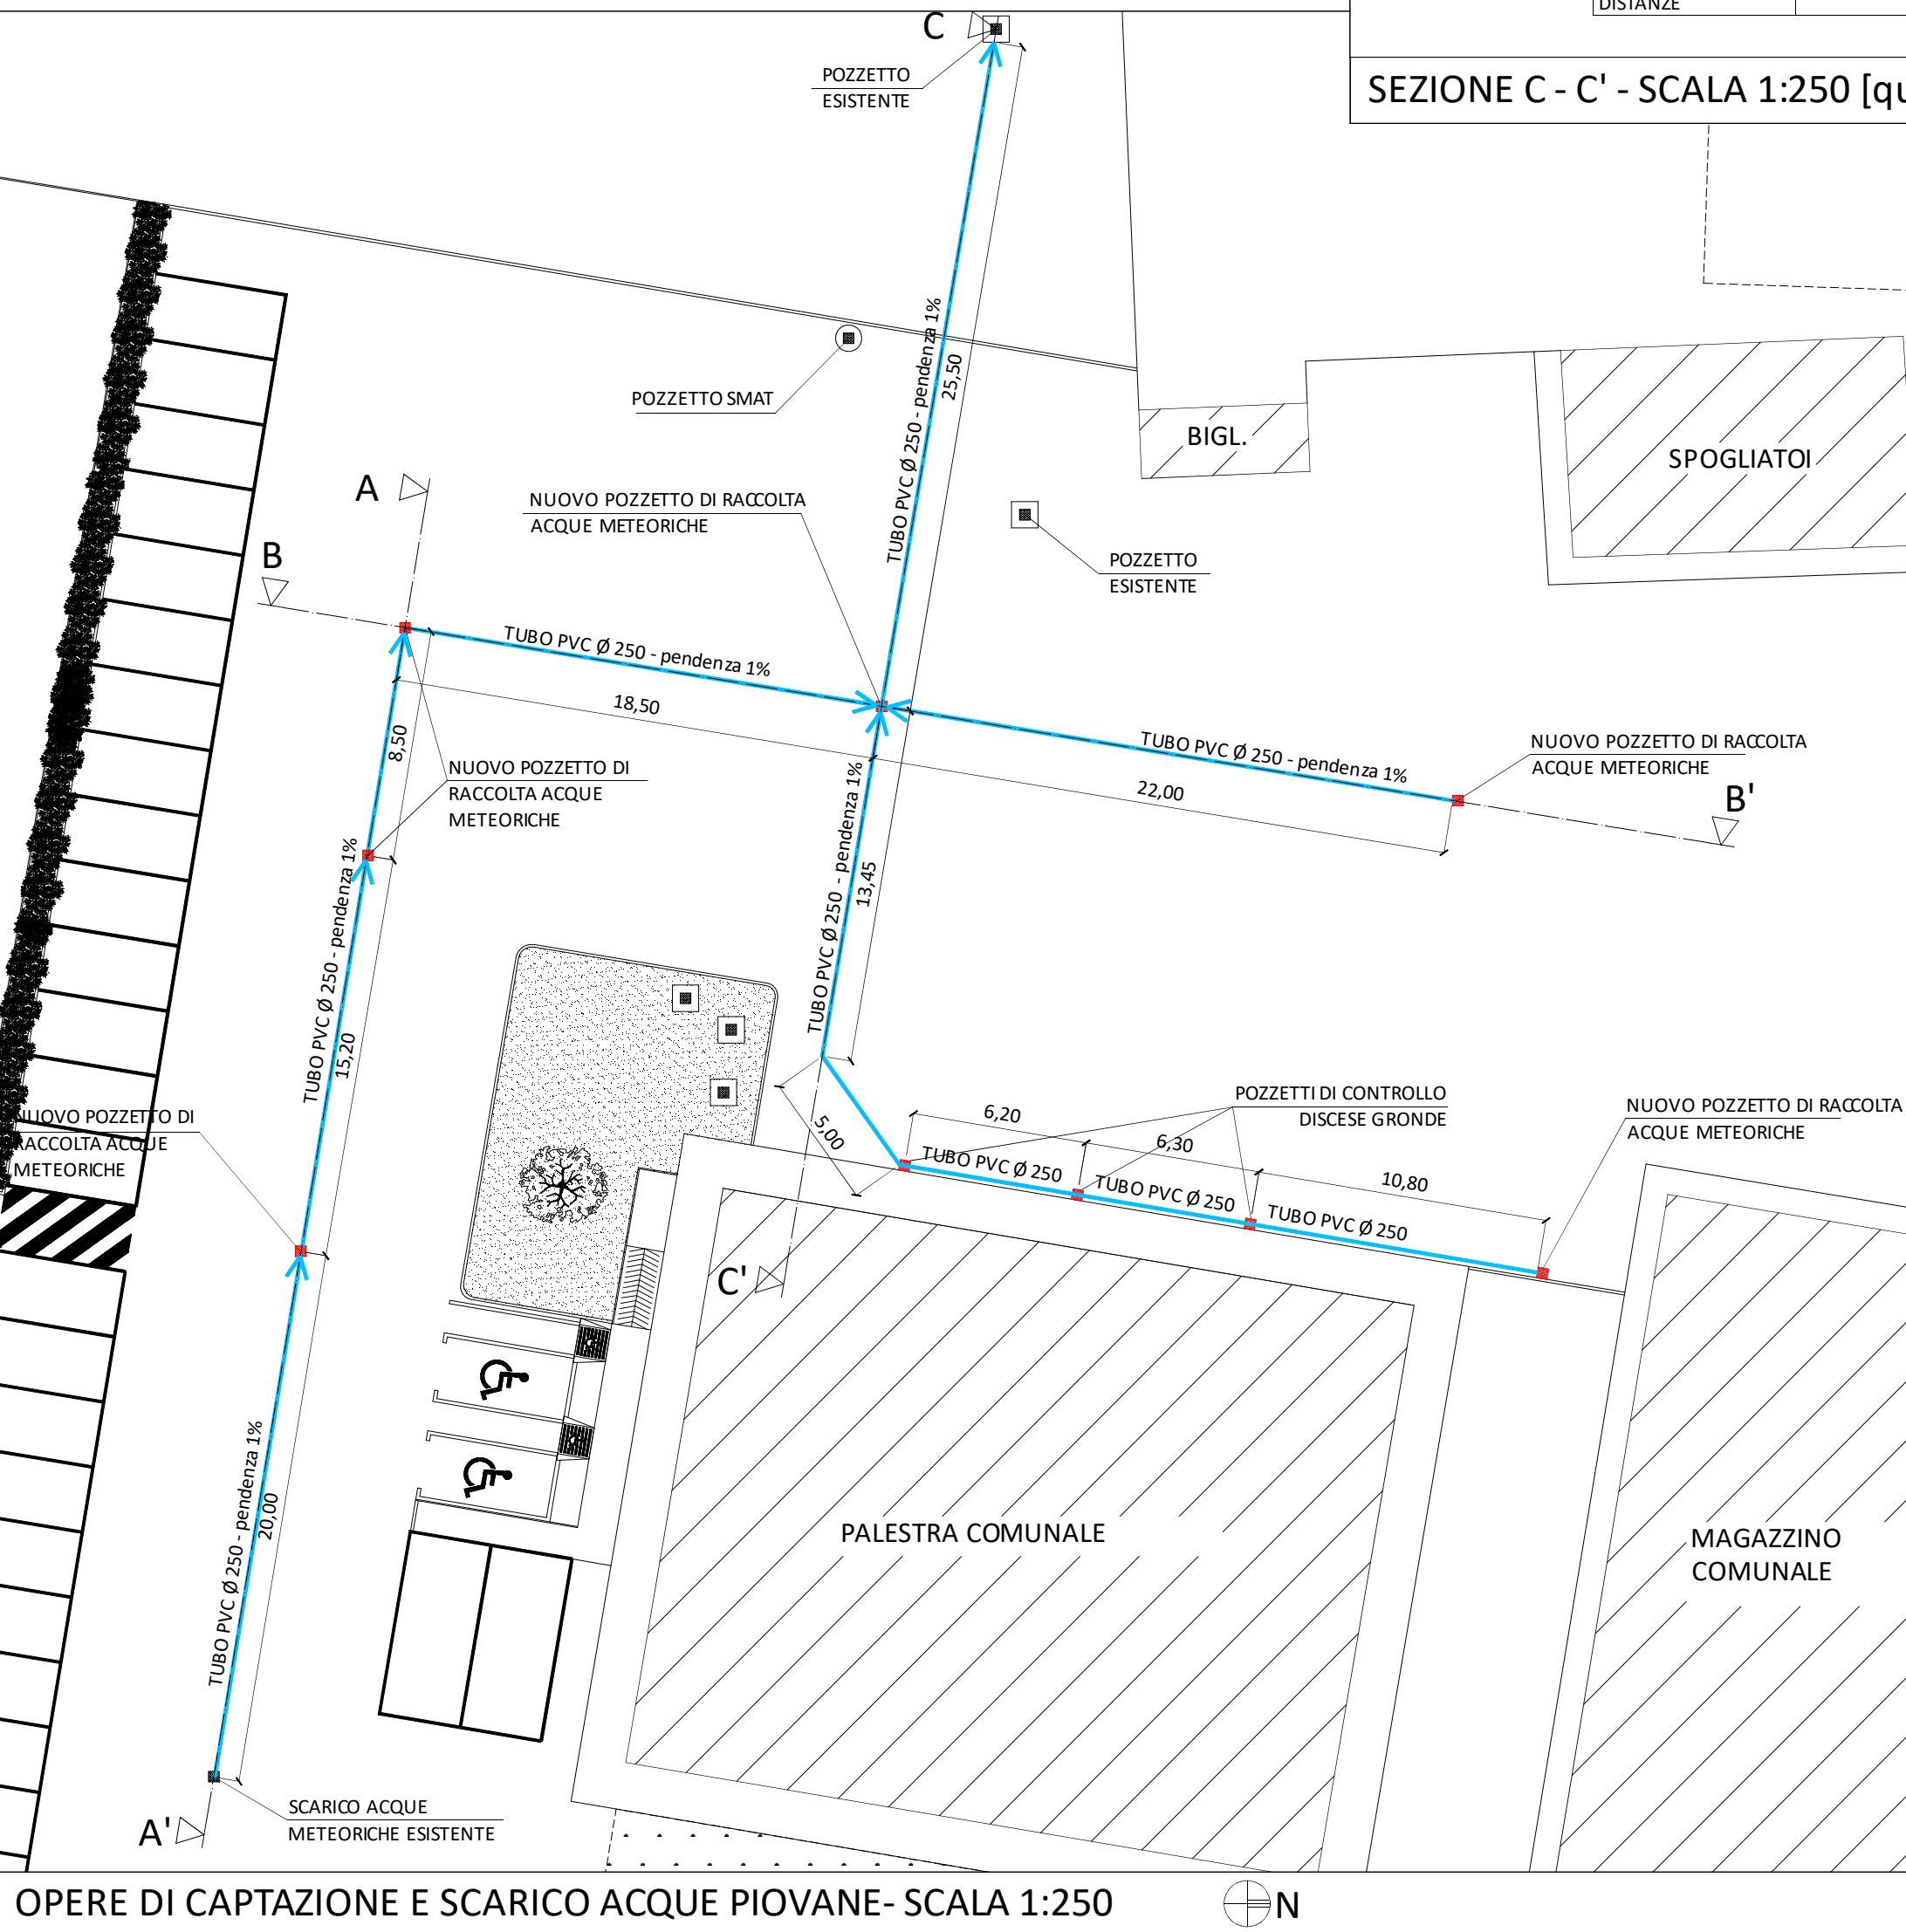

SEZIONE A - A' - SCALA 1:250 [quote in metri m]

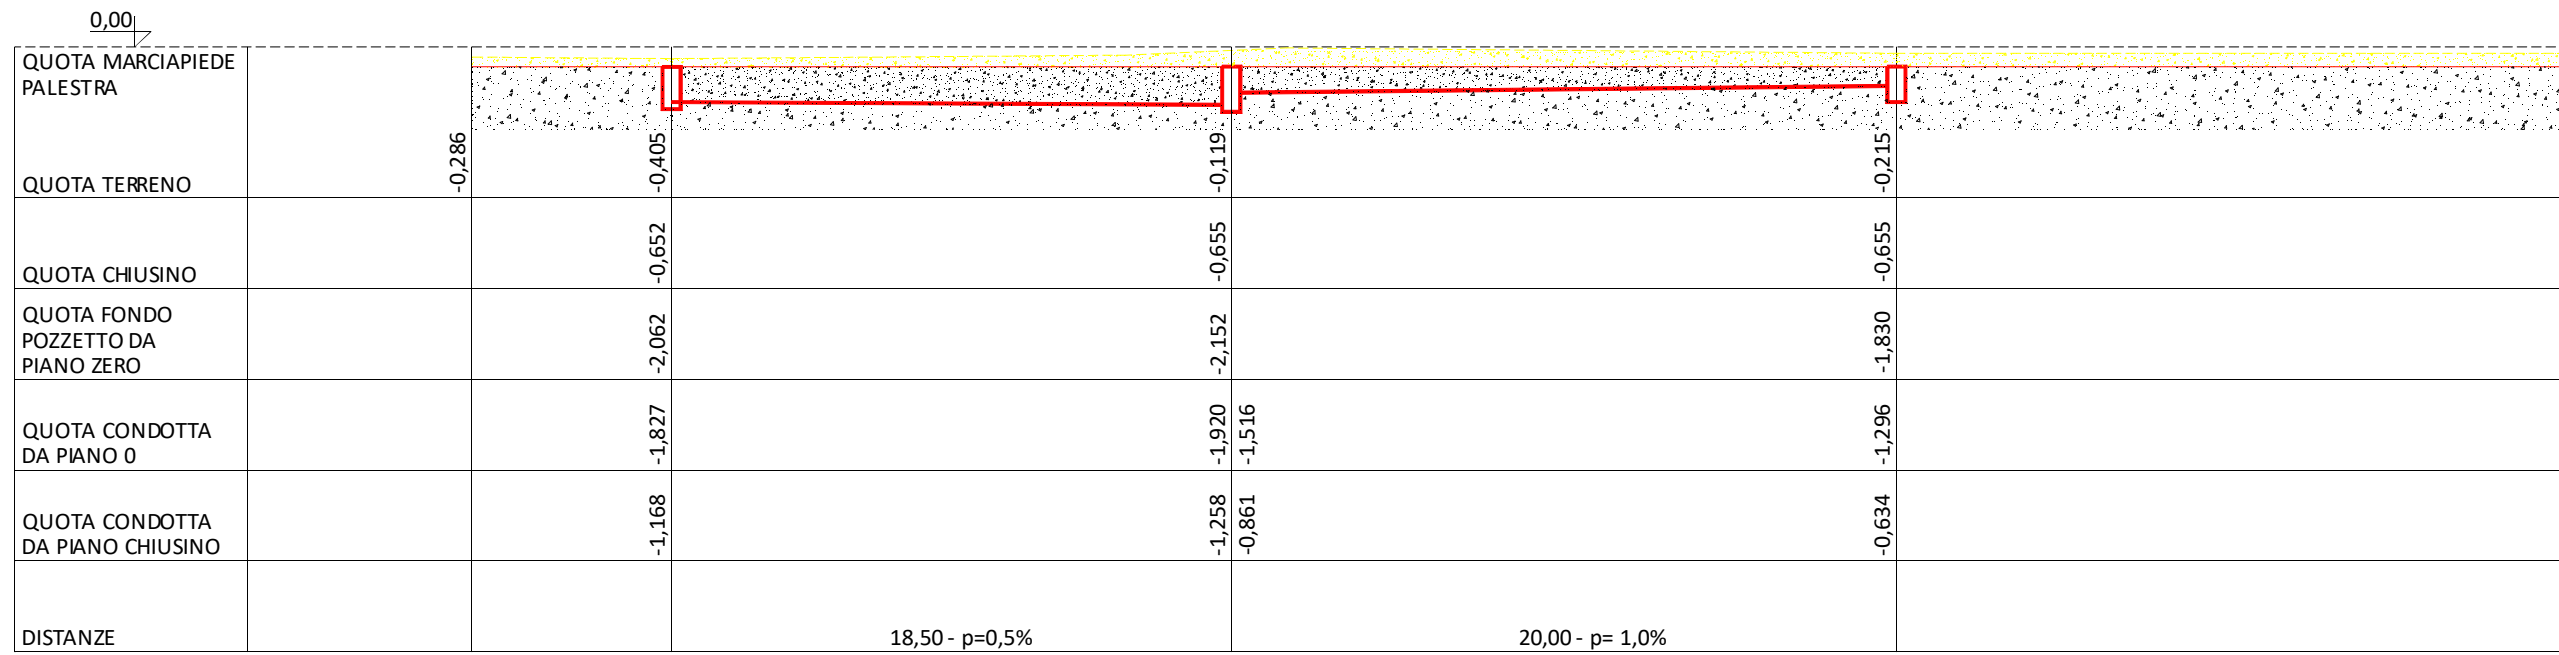

SEZIONE B - B' - SCALA 1:250 [quote in metri m]

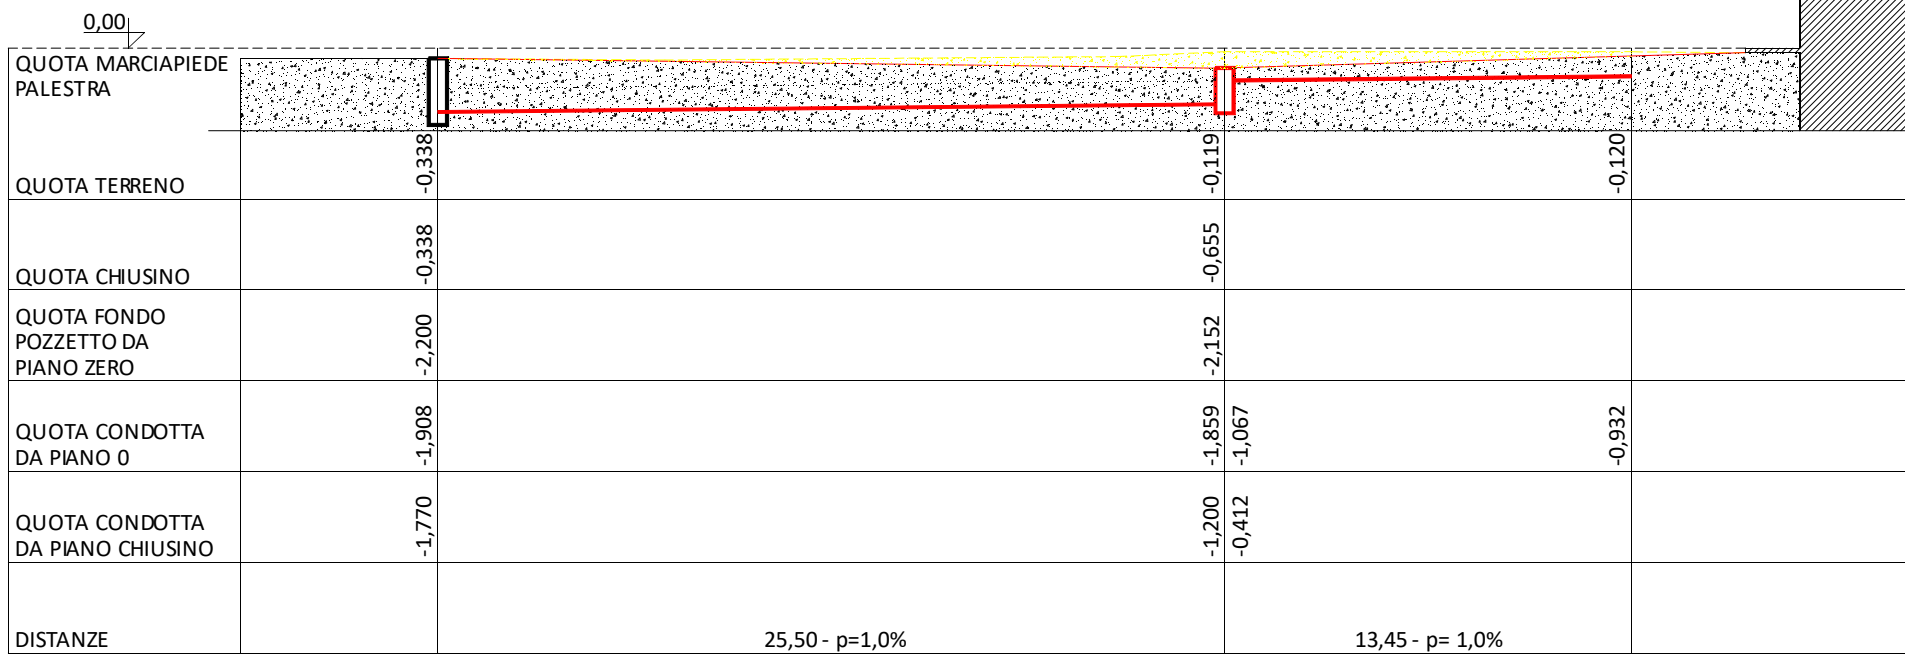

SEZIONE C - C' - SCALA 1:250 [quote in metri m]

