





INTERVENTO DI RIGENERAZIONE E RIQUALIFICAZIONE
URBANA AREA EX TAPPETIFICIO "TAPIFORM" C.so I Maggio

PROGETTO ESECUTIVO


C.U.P. E73D24000100006	C.I.G. B7CAF6595C	
Committente: Comune di Montanaro R.U.P. : Arch. Milena MISIA	Progettisti: arch. Manuela BERTO Via N. Passera, 8 Montanaro (TO) C.F. BRTMNL74H65C665L P.IVA 08140550016	
Oggetto INQUADRAMENTO TERRITORIALE E URBANISTICO RILIEVO STATO DI FATTO PIANTA E SEZIONI PRIMA EMISSIONE	n°elaborato PE.03 11/2025	
	scala	varie

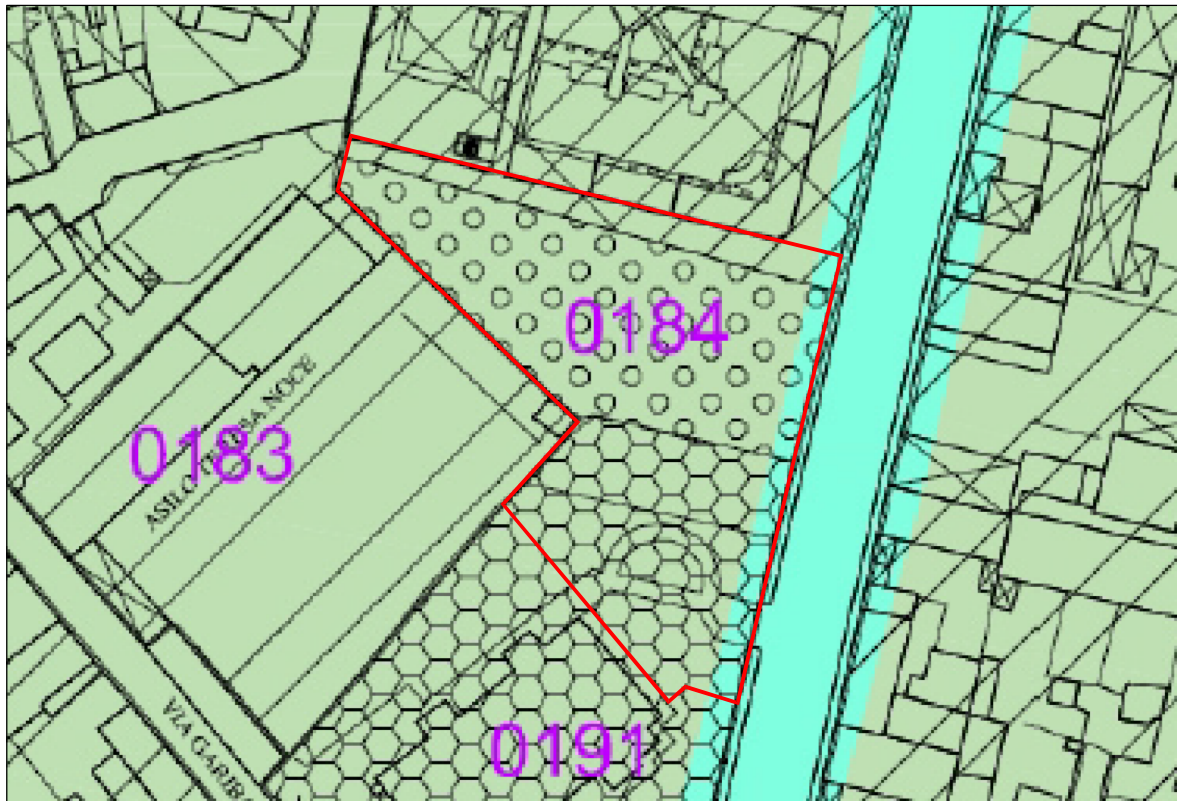


ESTRATTO P.R.G.C. ZONA F aree SP e TP ex artt. 42-43 NTA
classe III b2/2
Scala 1:1000

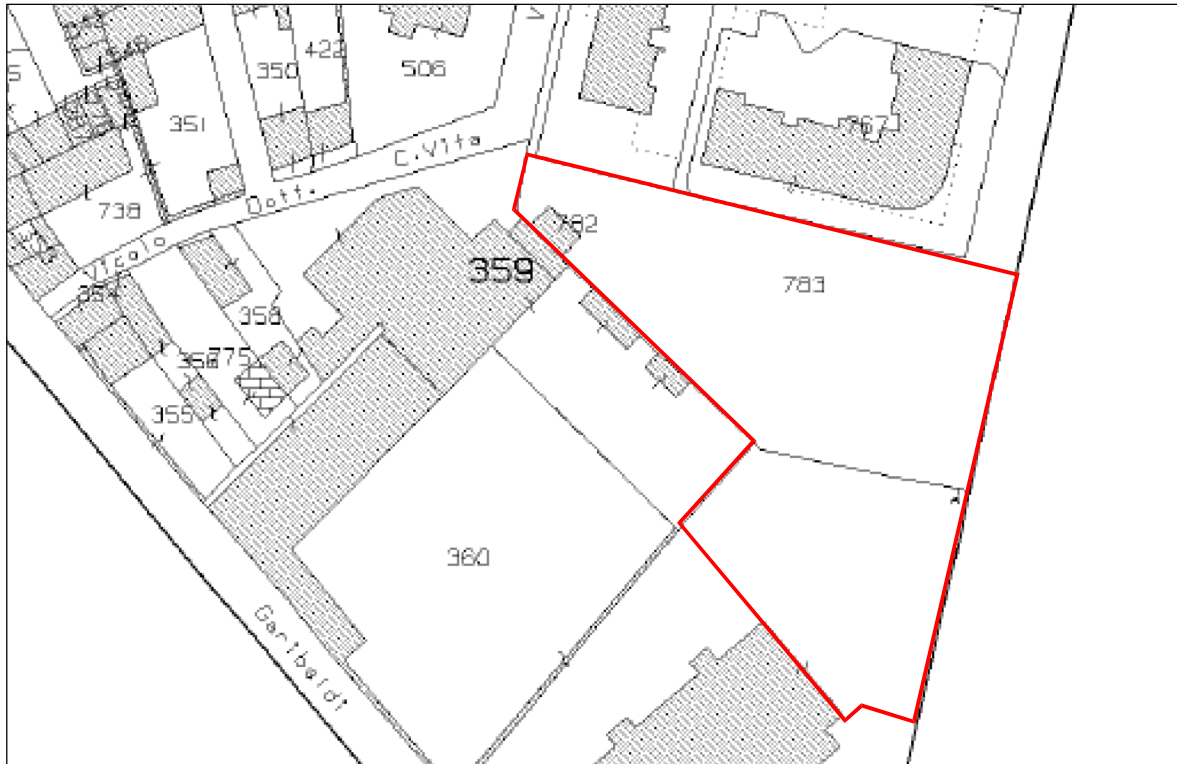



ESTRATTO MAPPA CATASTALE
Foglio 22 particelle 783-716
Scala 1:1000

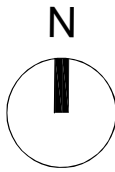

SEZIONE C-C
Scala 1:200

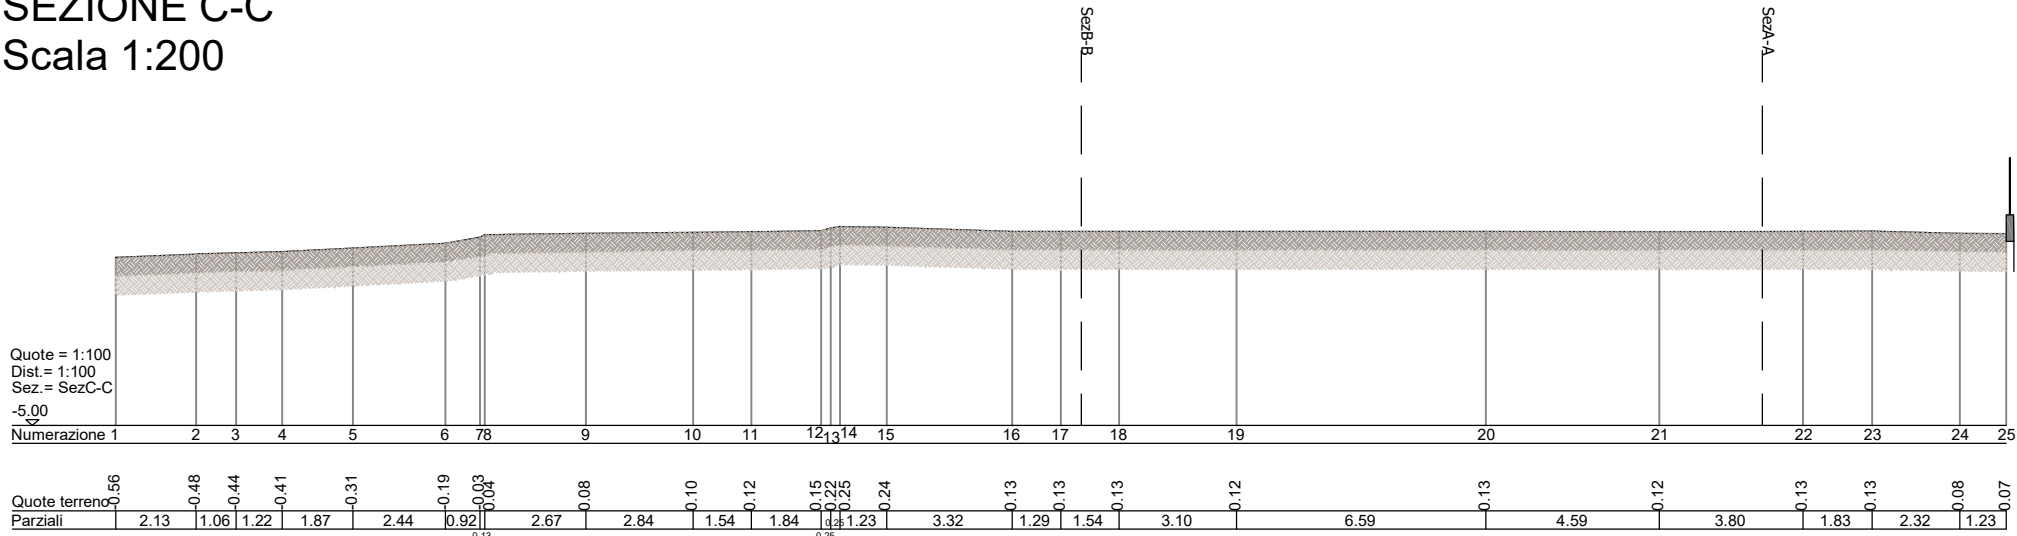


SEZIONE D-D
Scala 1:200

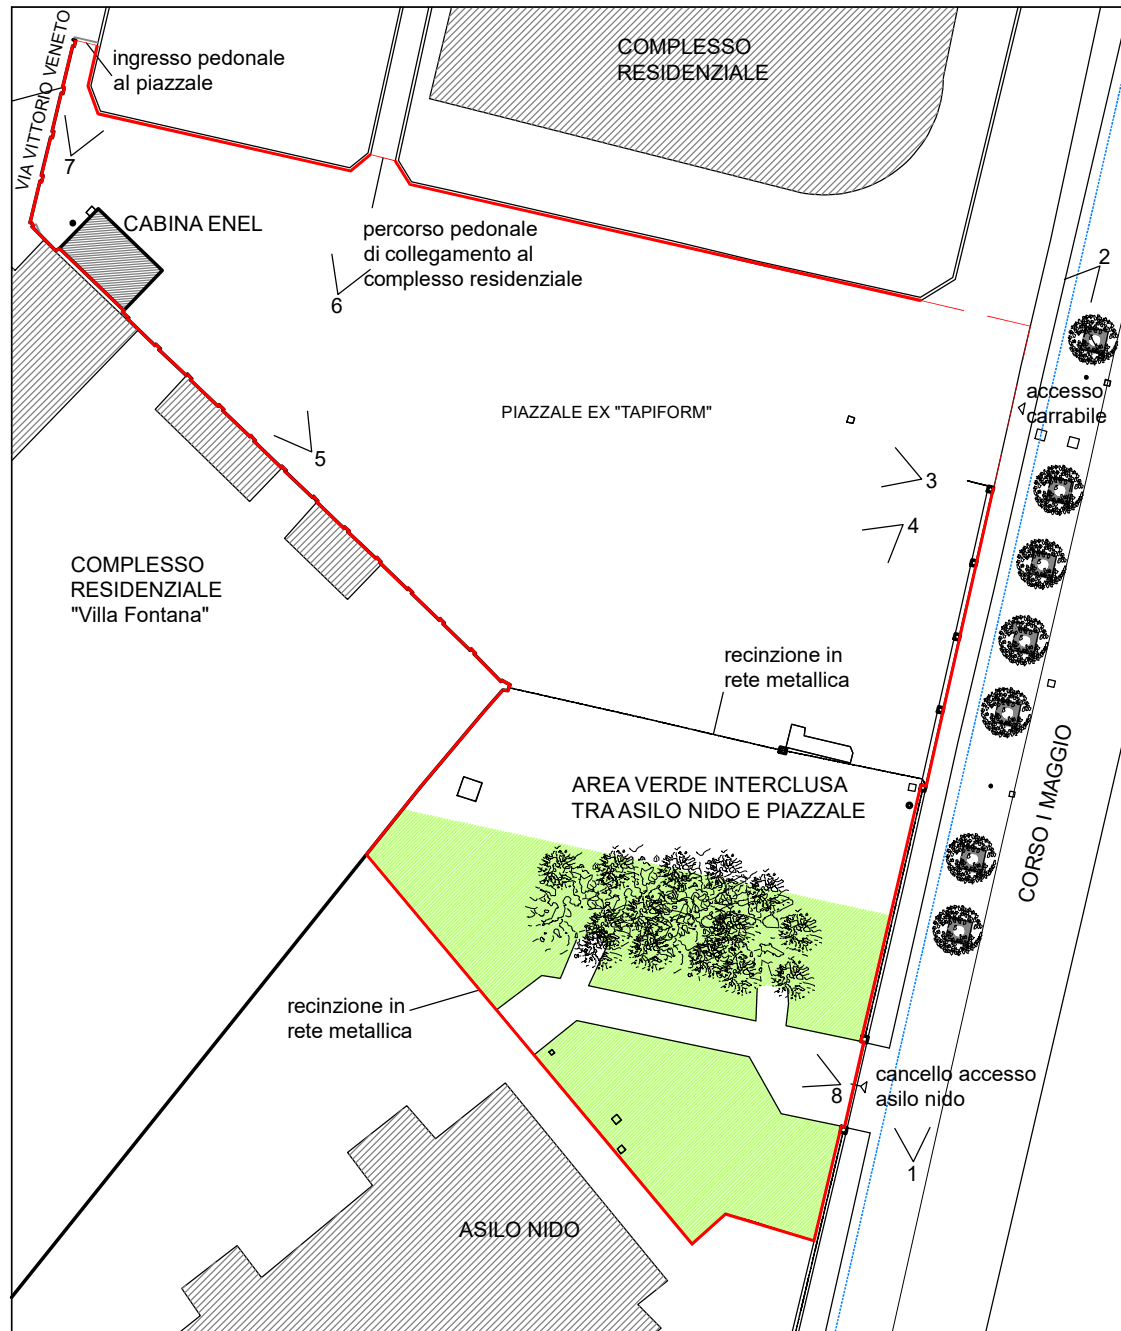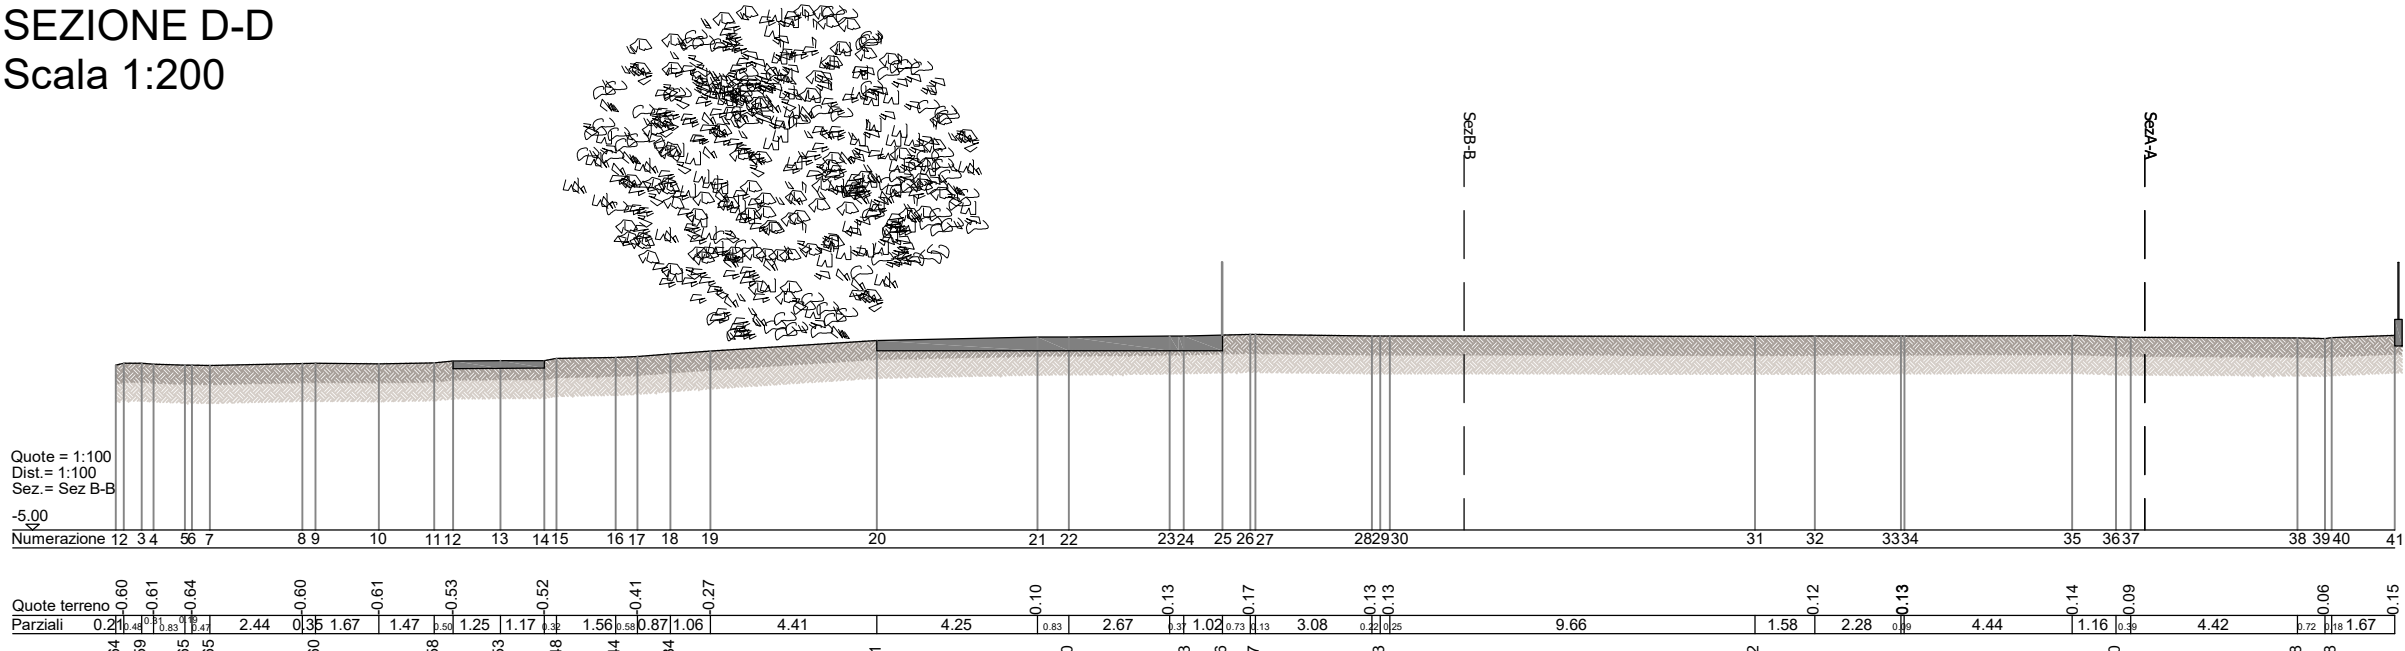



PLANIMETRIA GENERALE
scala 1:500

— fognatura comunale
n. punti di ripresa fotografica

SEZIONE A-A
Scala 1:200

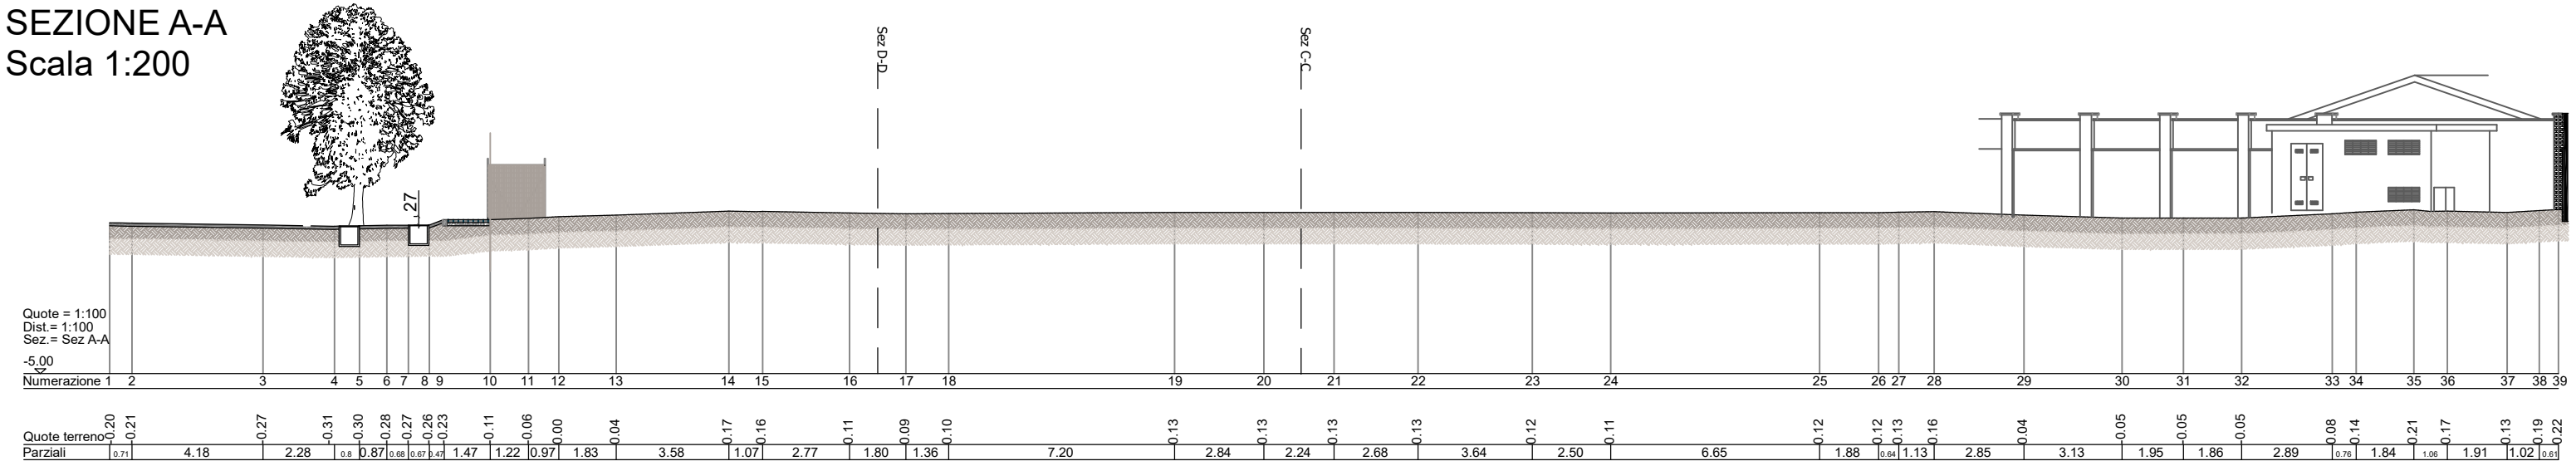

SEZIONE B-B
Scala 1:200

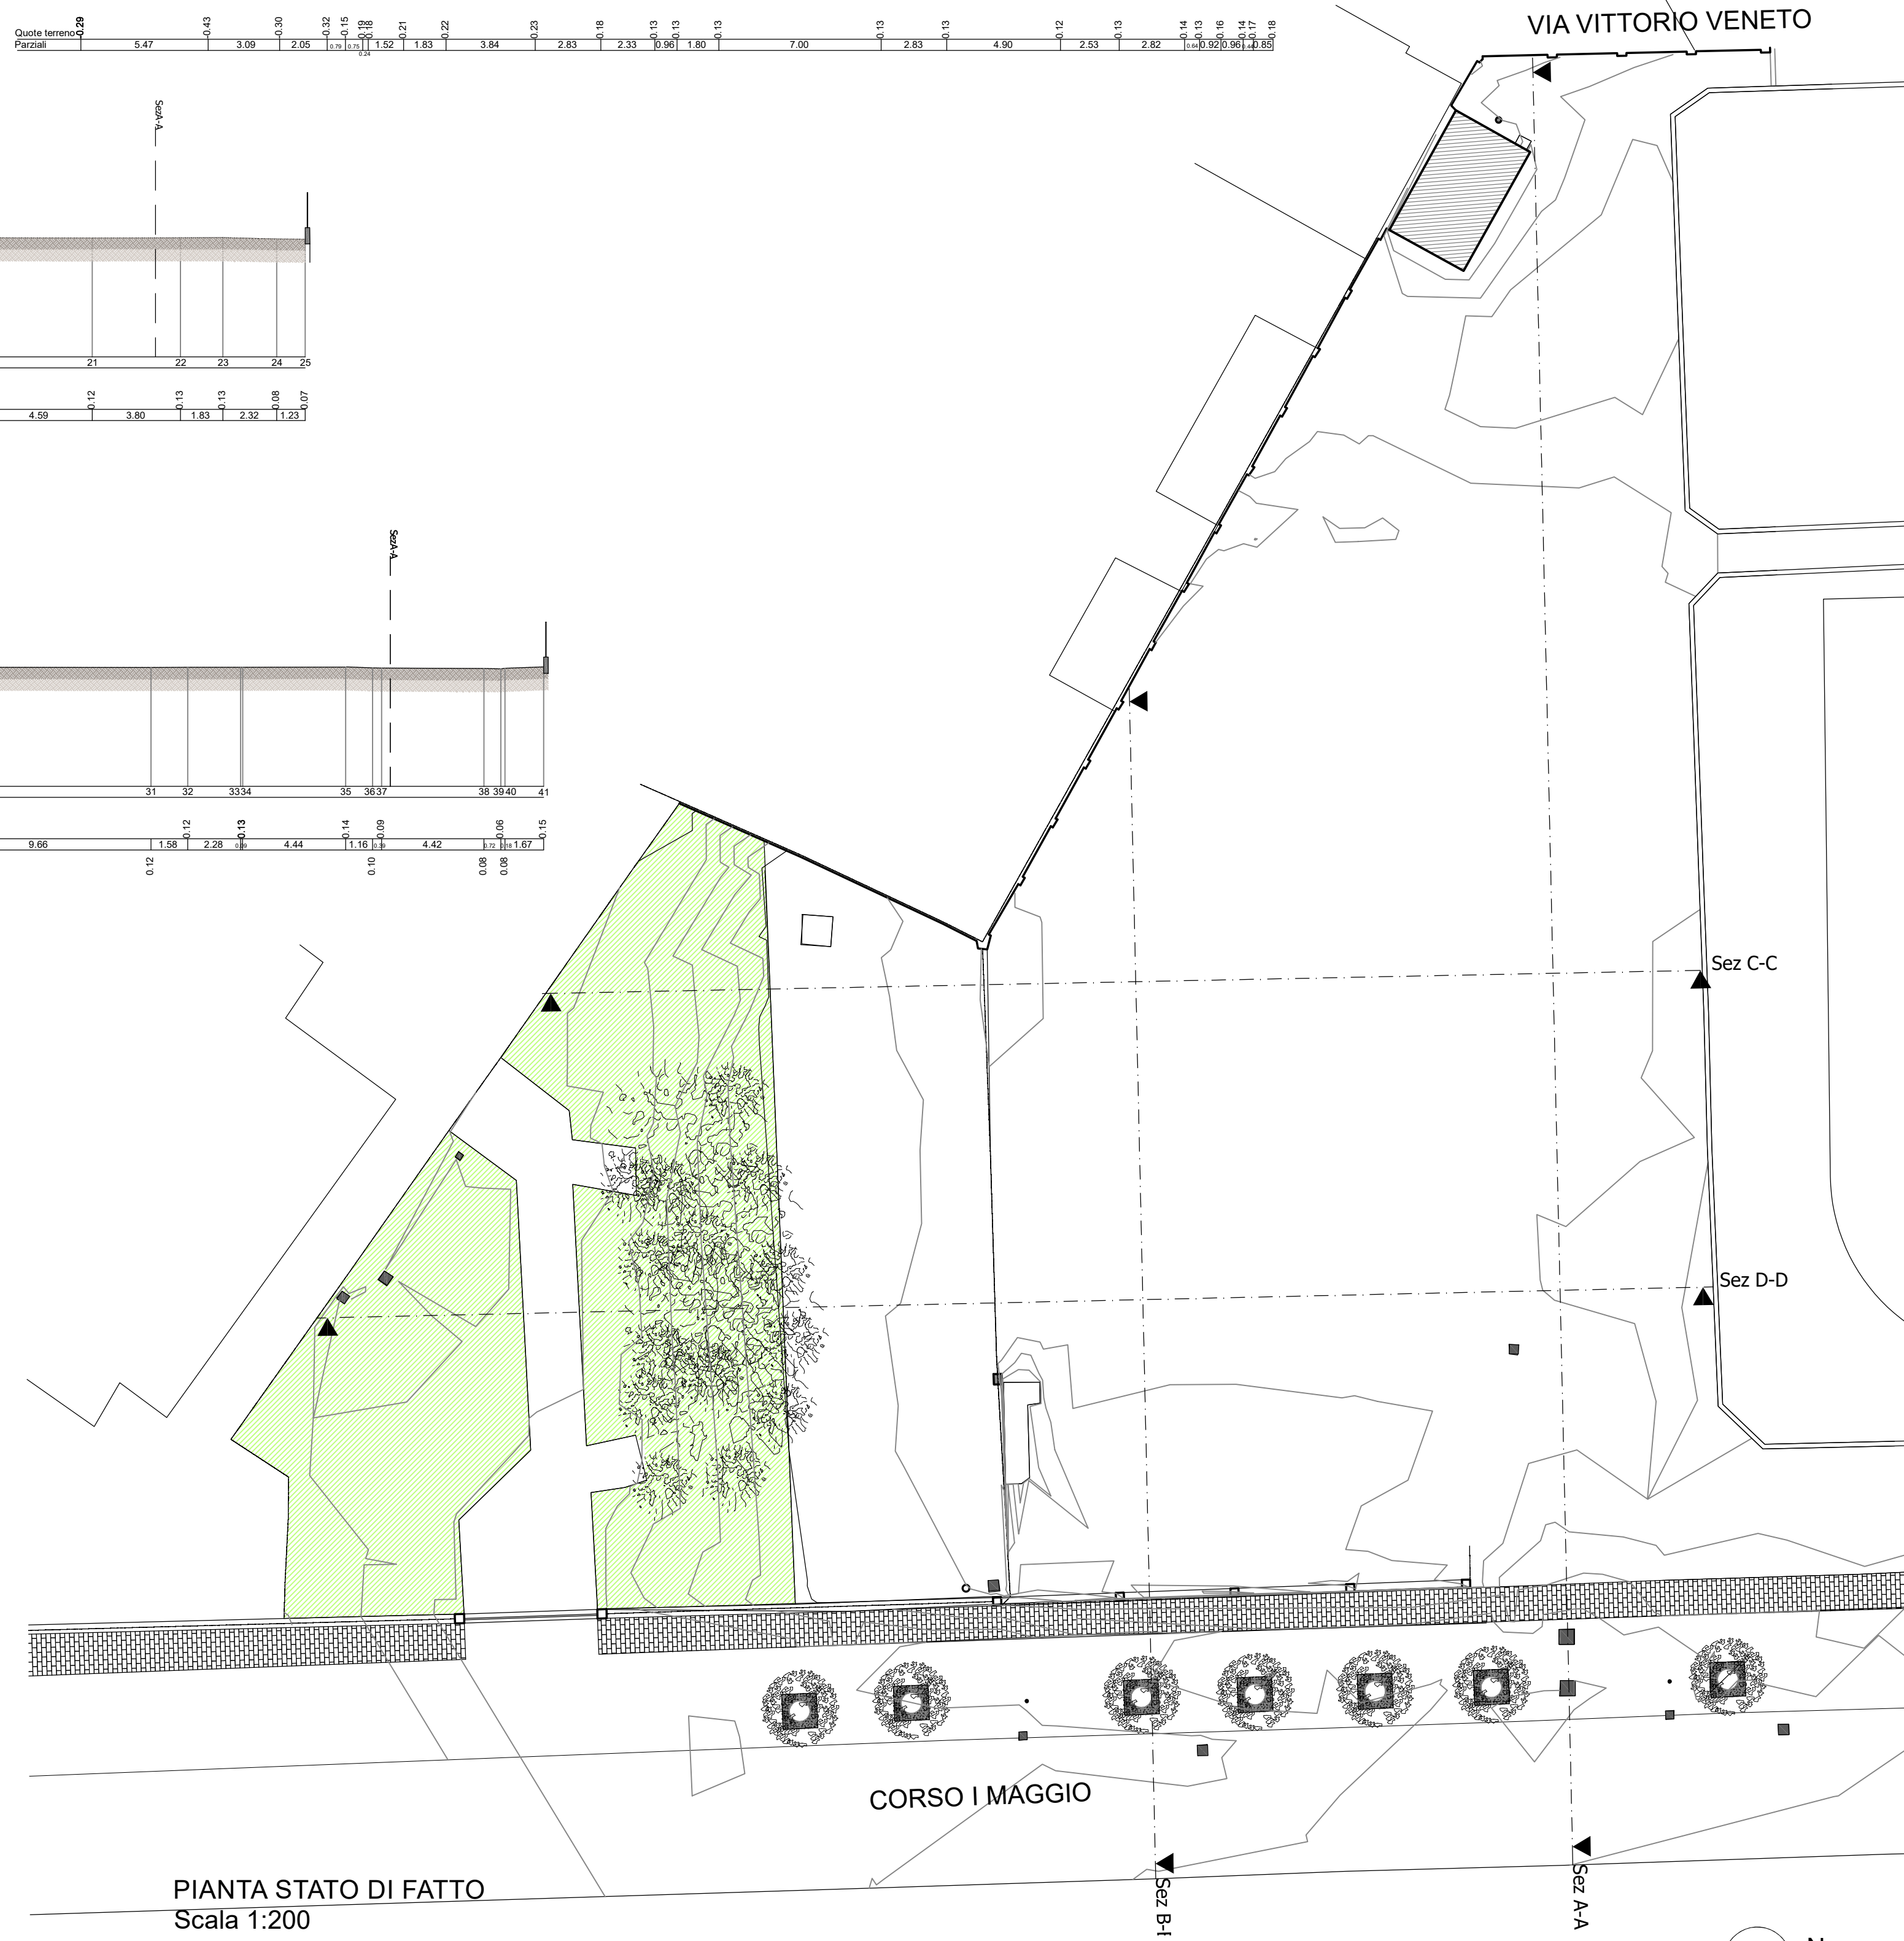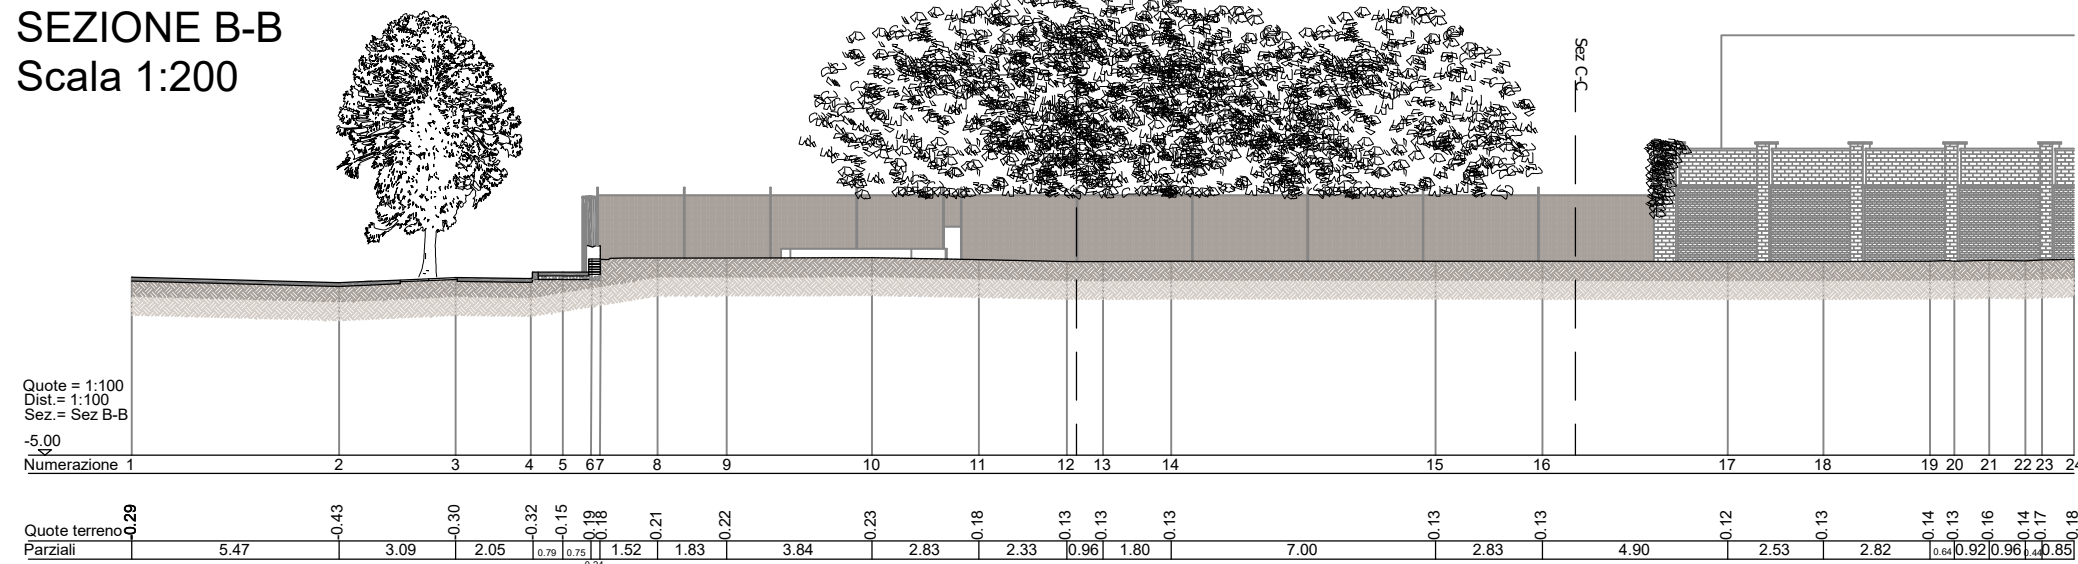

PIANTA STATO DI FATTO
Scala 1:200