


COMUNE DI MONTANARO
Città Metropolitana di Torino



INTERVENTO DI RIGENERAZIONE E RIQUALIFICAZIONE
URBANA AREA EX TAPPETIFICIO "TAPIFORM" C.so I Maggio


PROGETTO ESECUTIVO

C.U.P. E73D24000100006	C.I.G. B7CAF6595C
Committente: Comune di Montanaro R.U.P. : Arch. Milena MISIA	Progettisti: arch. Manuela BERTO Via N. Passera, 8 Montanaro (TO) C.F. BRTMNL74H65C665L P.IVA 08140550016
Oggetto PROGETTO PIANTE E SEZIONI	n°elaborato PE.04
PRIMA EMISSIONE	11/2025
scala	varie

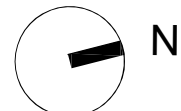


PIANTA PROGETTO
Scala 1:200

COMPLESSO RESIDENZIALE
"Villa Fontana"

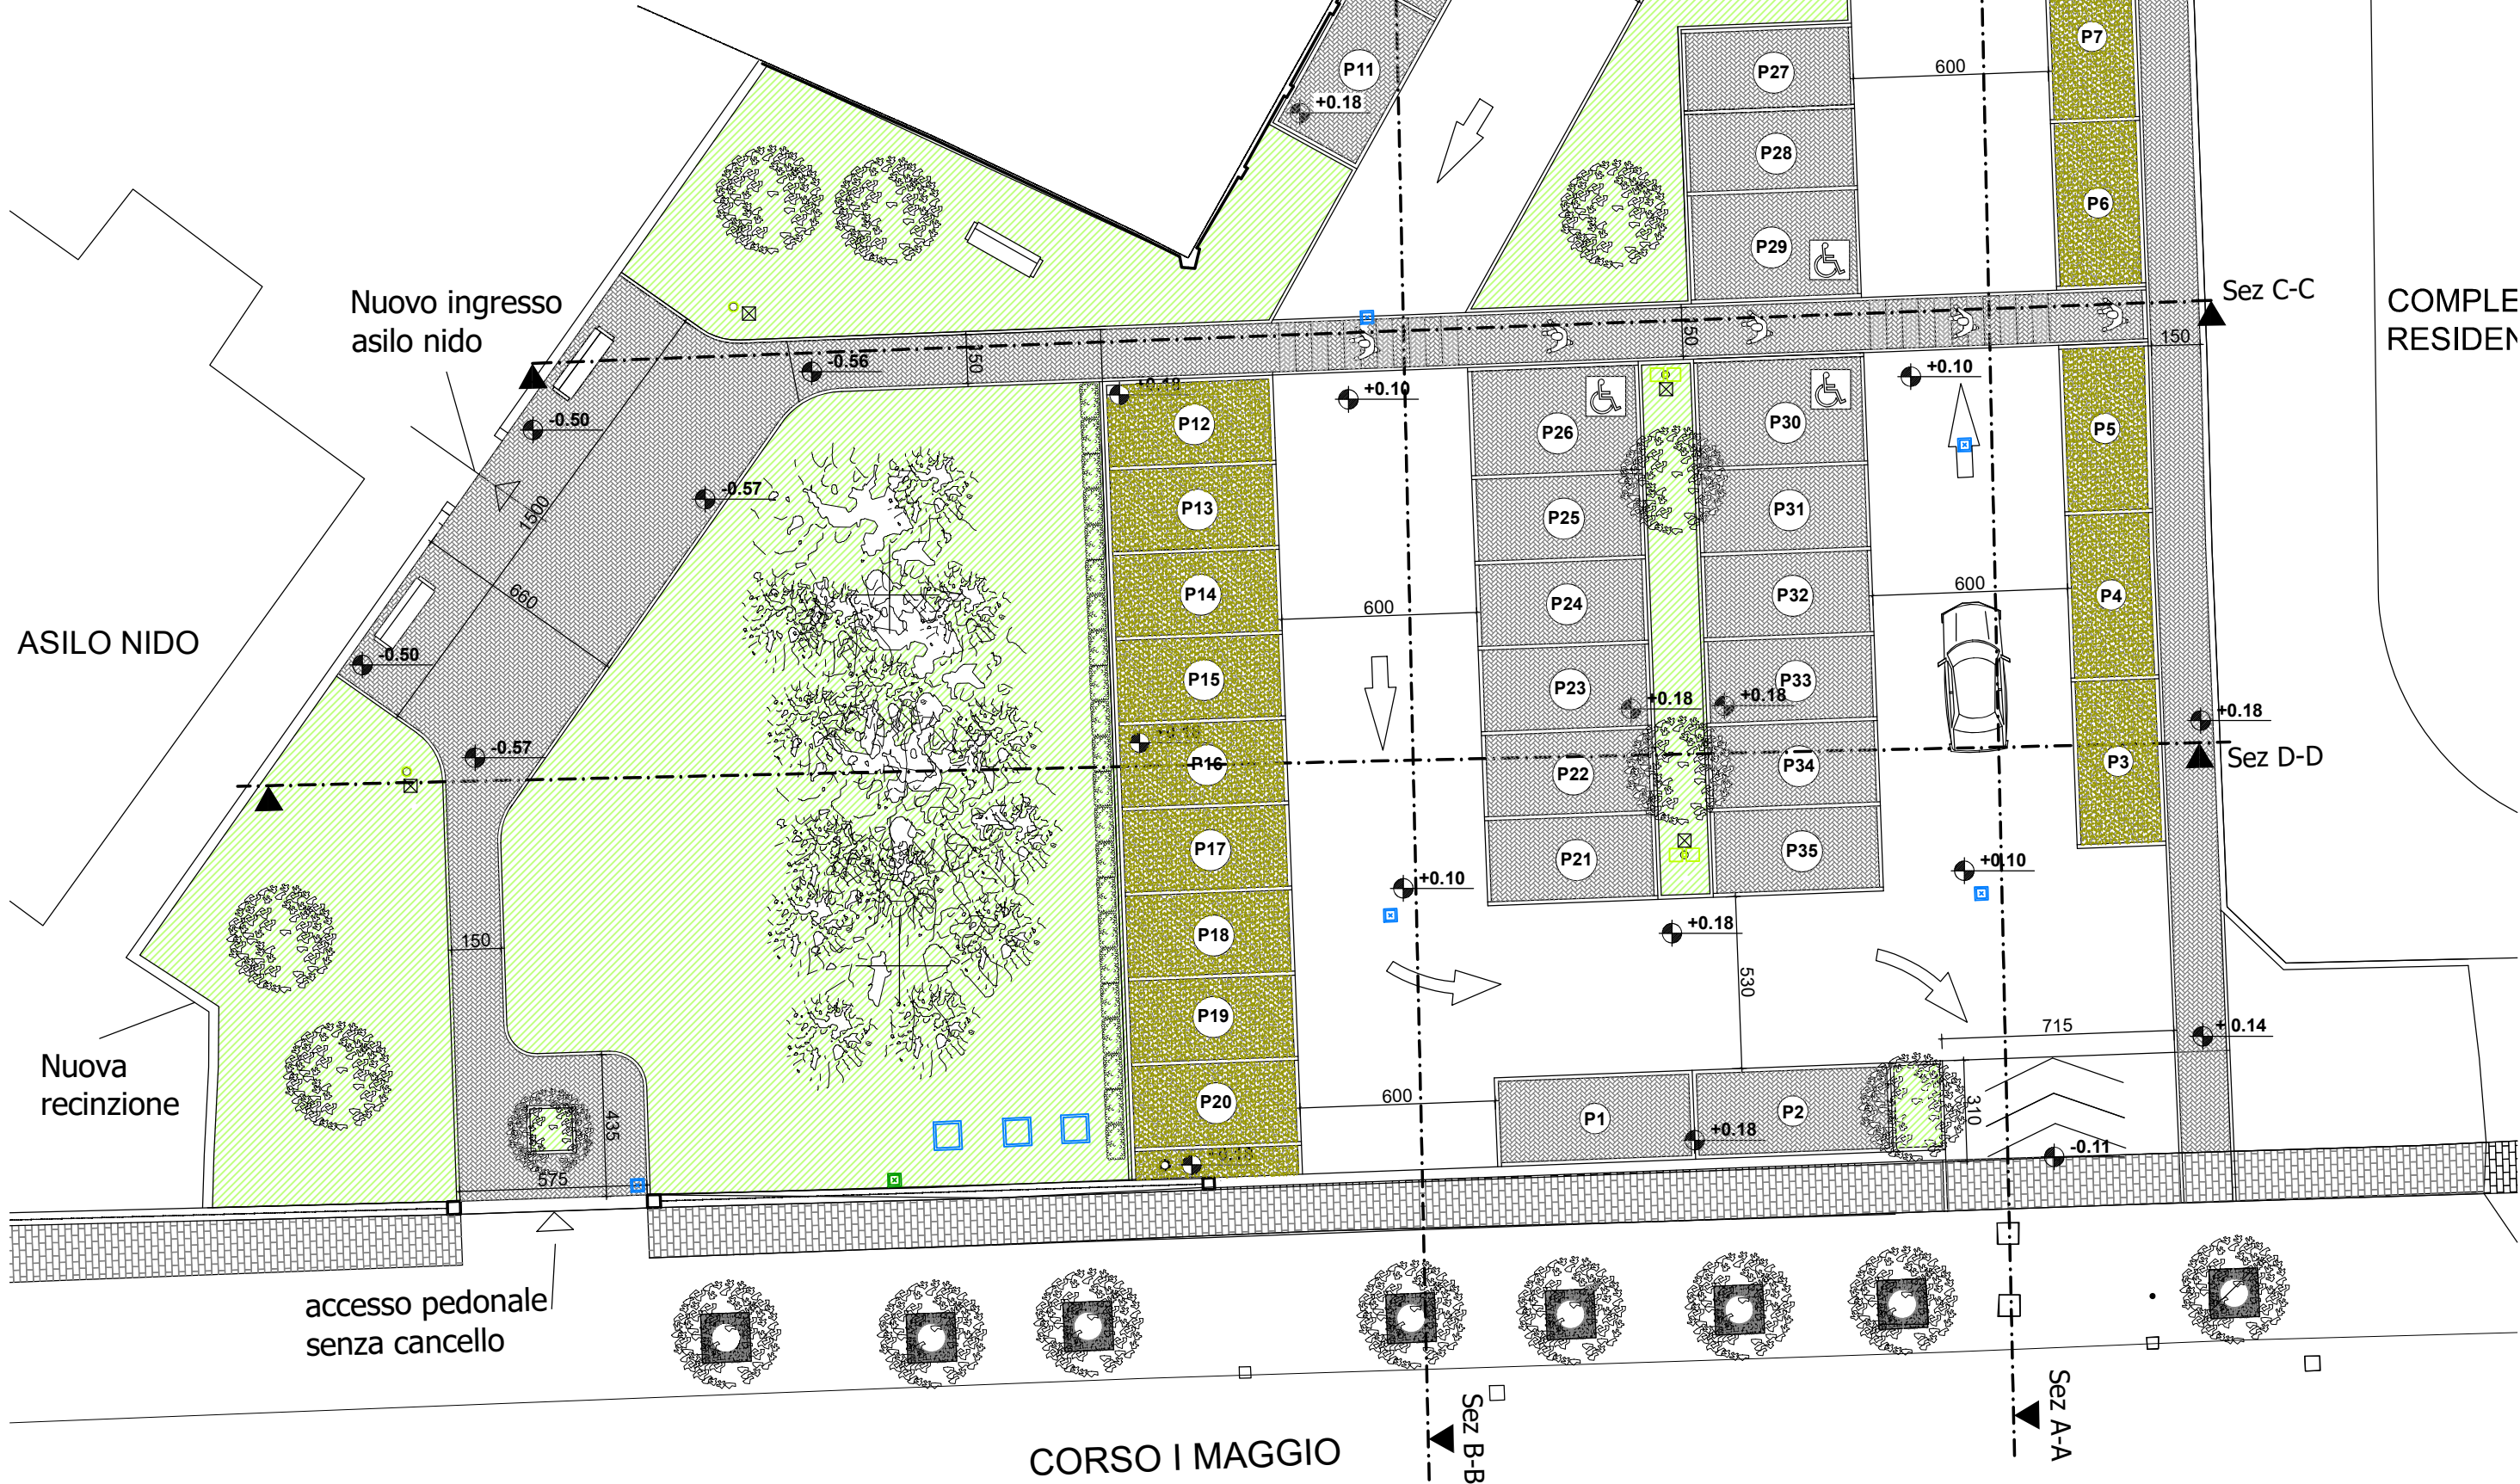


CORSO I MAGGIO


SEZIONE A-A
Scala 1:100

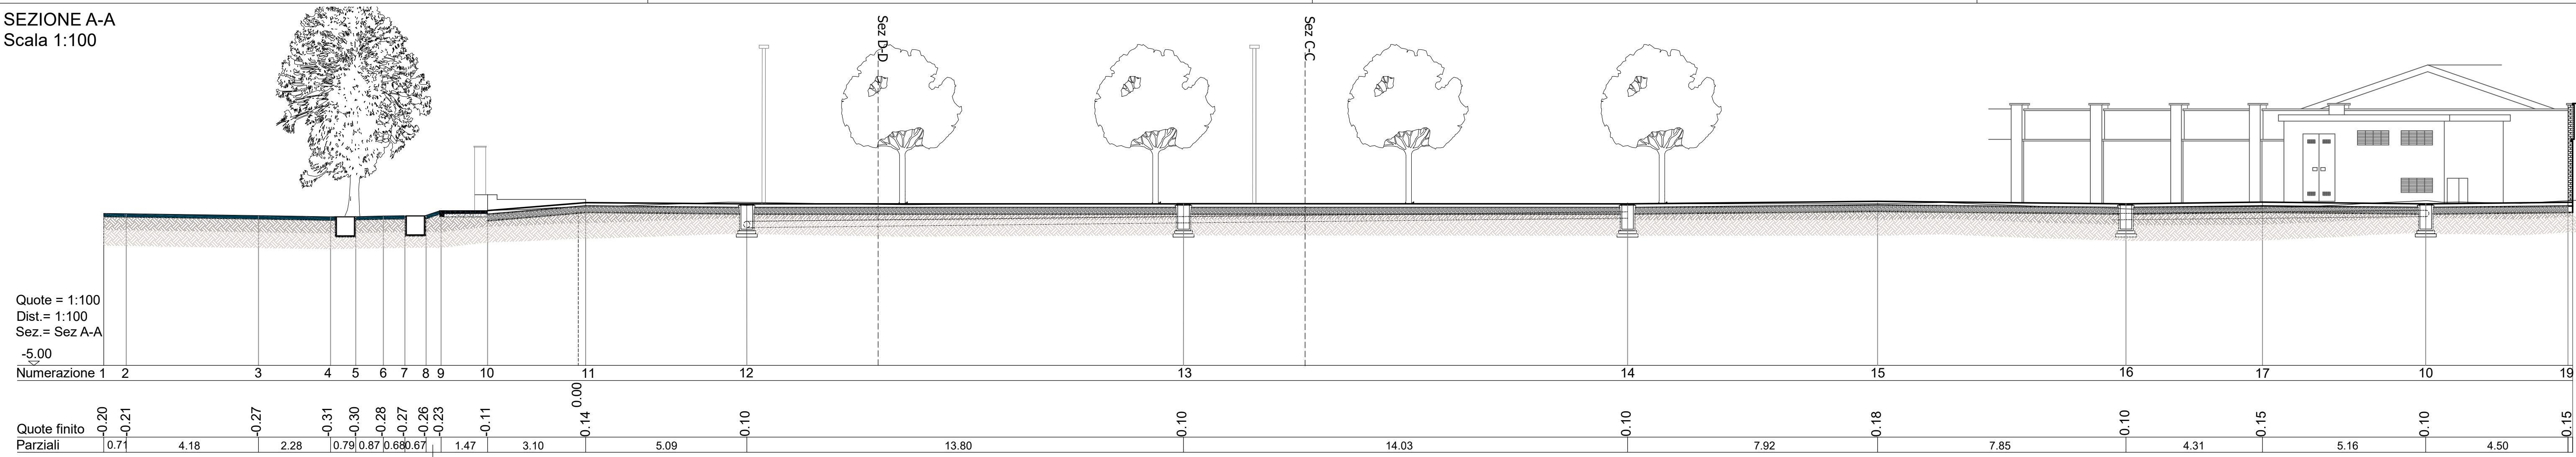

SEZIONE B-B
Scala 1:100

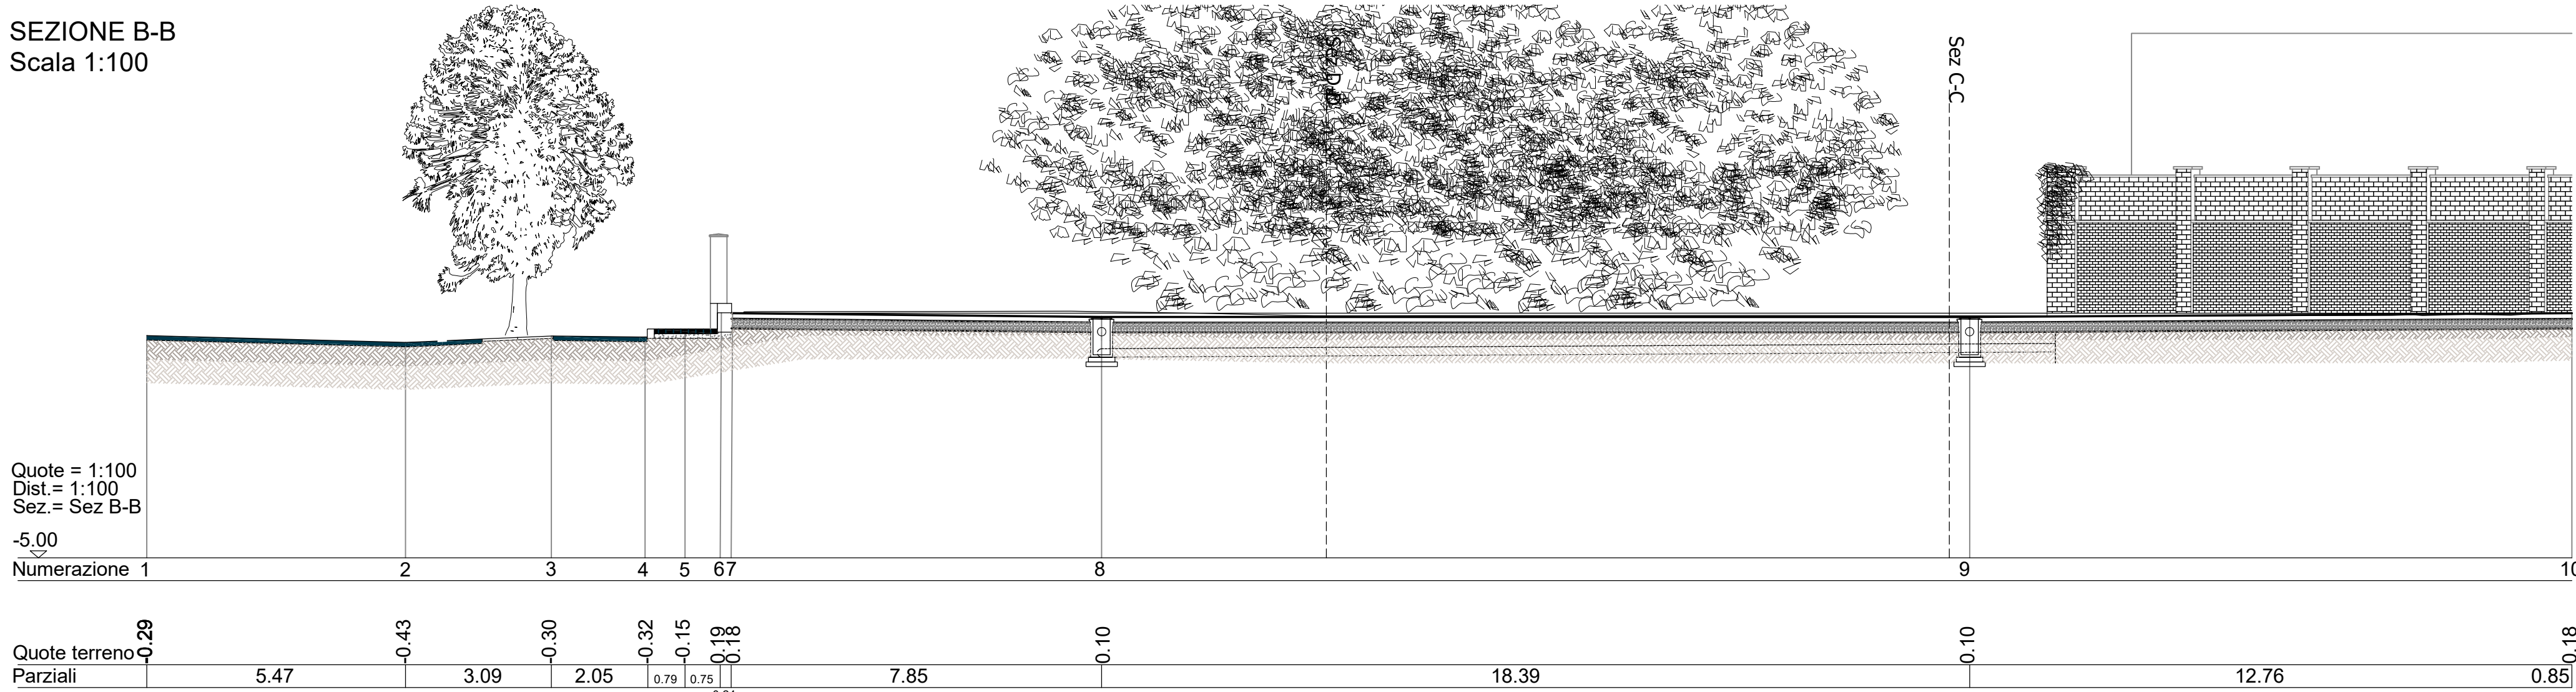

SEZIONE C-C
Scala 1:100

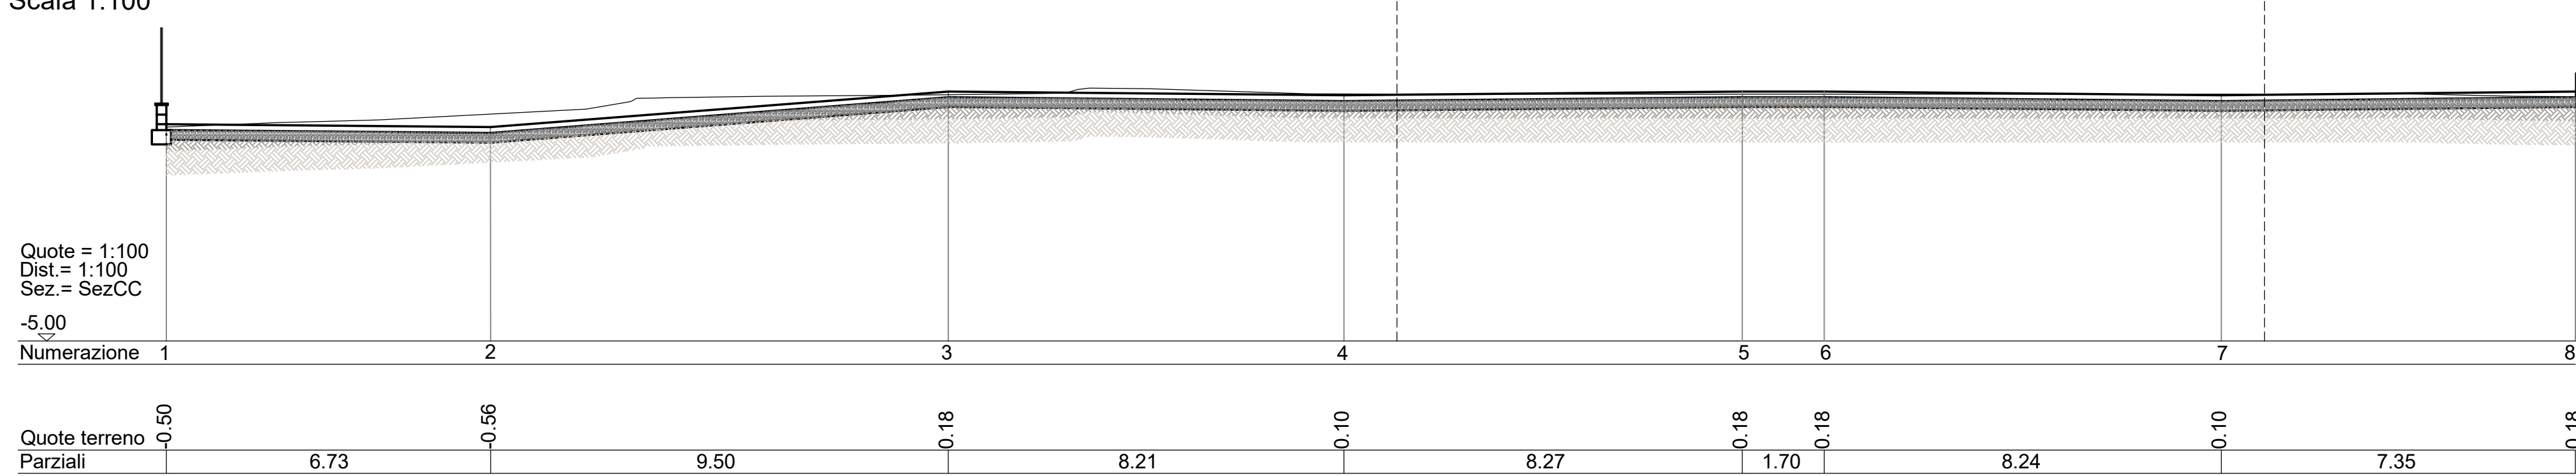

SEZIONE D-D
Scala 1:100

