



INTERVENTO DI RIGENERAZIONE E RIQUALIFICAZIONE
URBANA AREA EX TAPPETIFICIO "TAPIFORM" C.so I Maggio

PROGETTO ESECUTIVO

C.U.P. E73D24000100006	C.I.G. B7CAF6595C	
Committente: Comune di Montanaro R.U.P. : Arch. Milena MISIA	Progettisti: arch. Manuela BERTO Via N. Passera, 8 Montanaro (TO) C.F. BRTMNL74H65C665L P.IVA 08140550016	
Oggetto PROGETTO Pianta e Particolari Costruttivi	n°elaborato PE.05	
PRIMA EMISSIONE	11/2025	
	scala	varie



RECINZIONE ESISTENTE
da riprodurre con le medesime caratteristiche



DETTAGLIO RECINZIONE ESISTENTE




PARTICOLARE COSTRUTTIVO N.1
scala 1:25

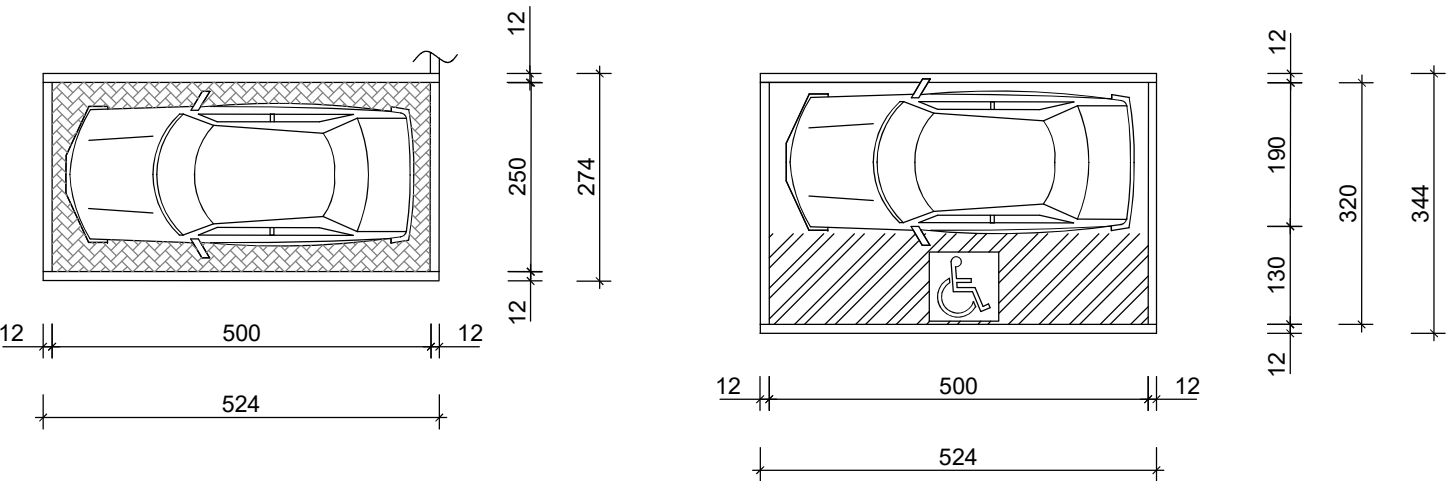
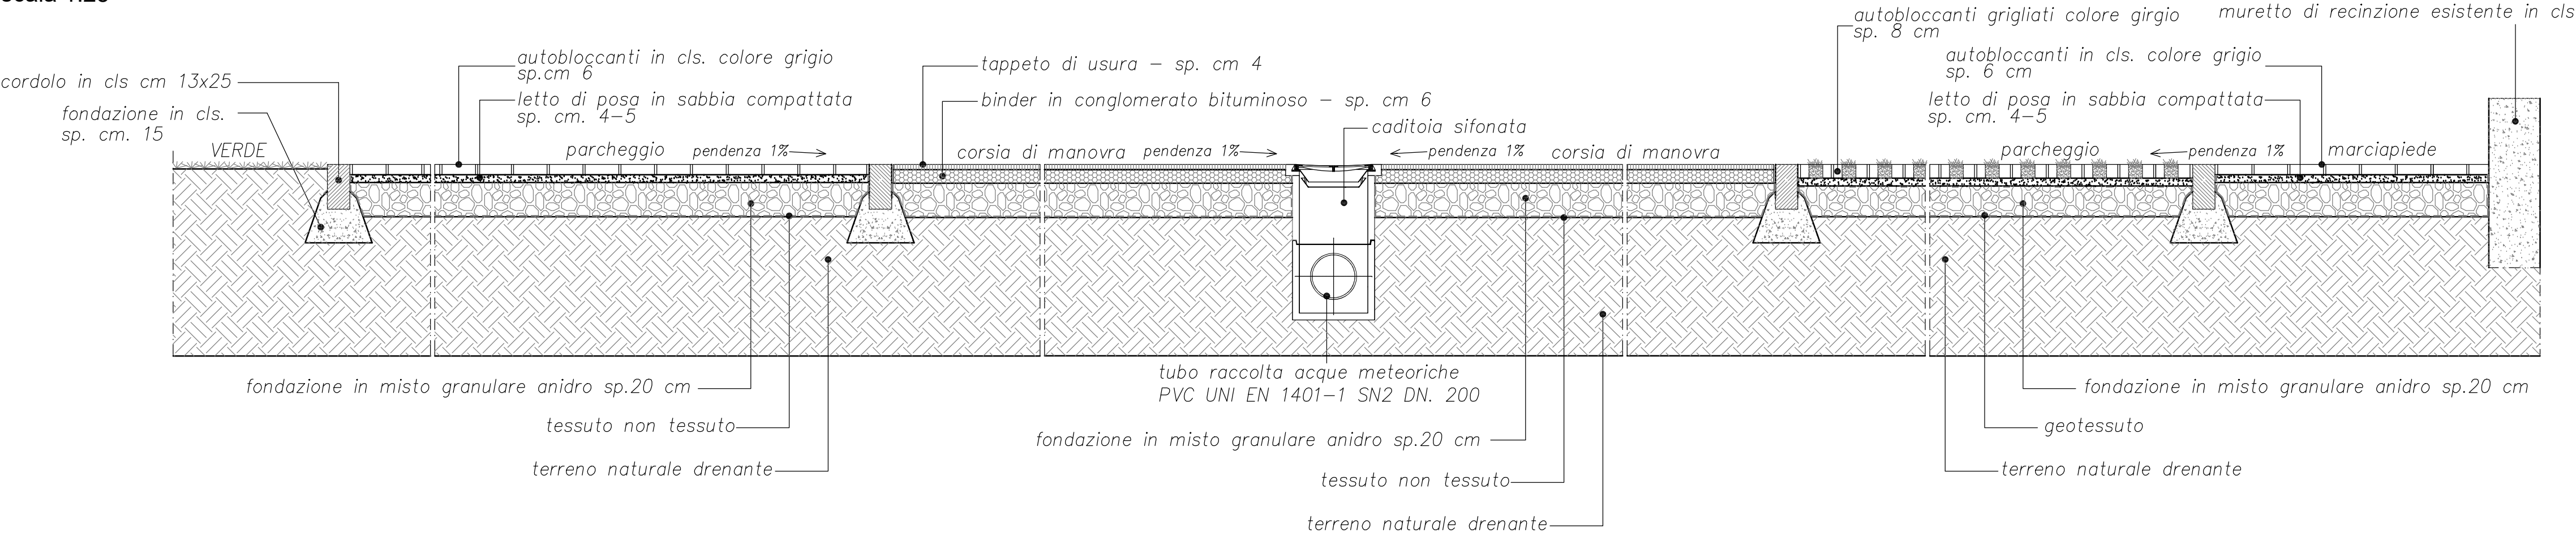


PARCHEGGIO TIPO
scala 1:100

PARCHEGGIO

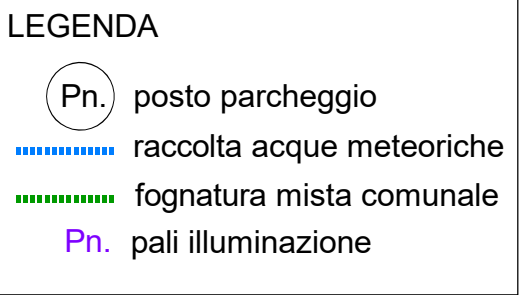

PARTICOLARE COSTRUTTIVO N.2
NUOVA RECINZIONE VERSO ASILO NIDO
scala 1:20

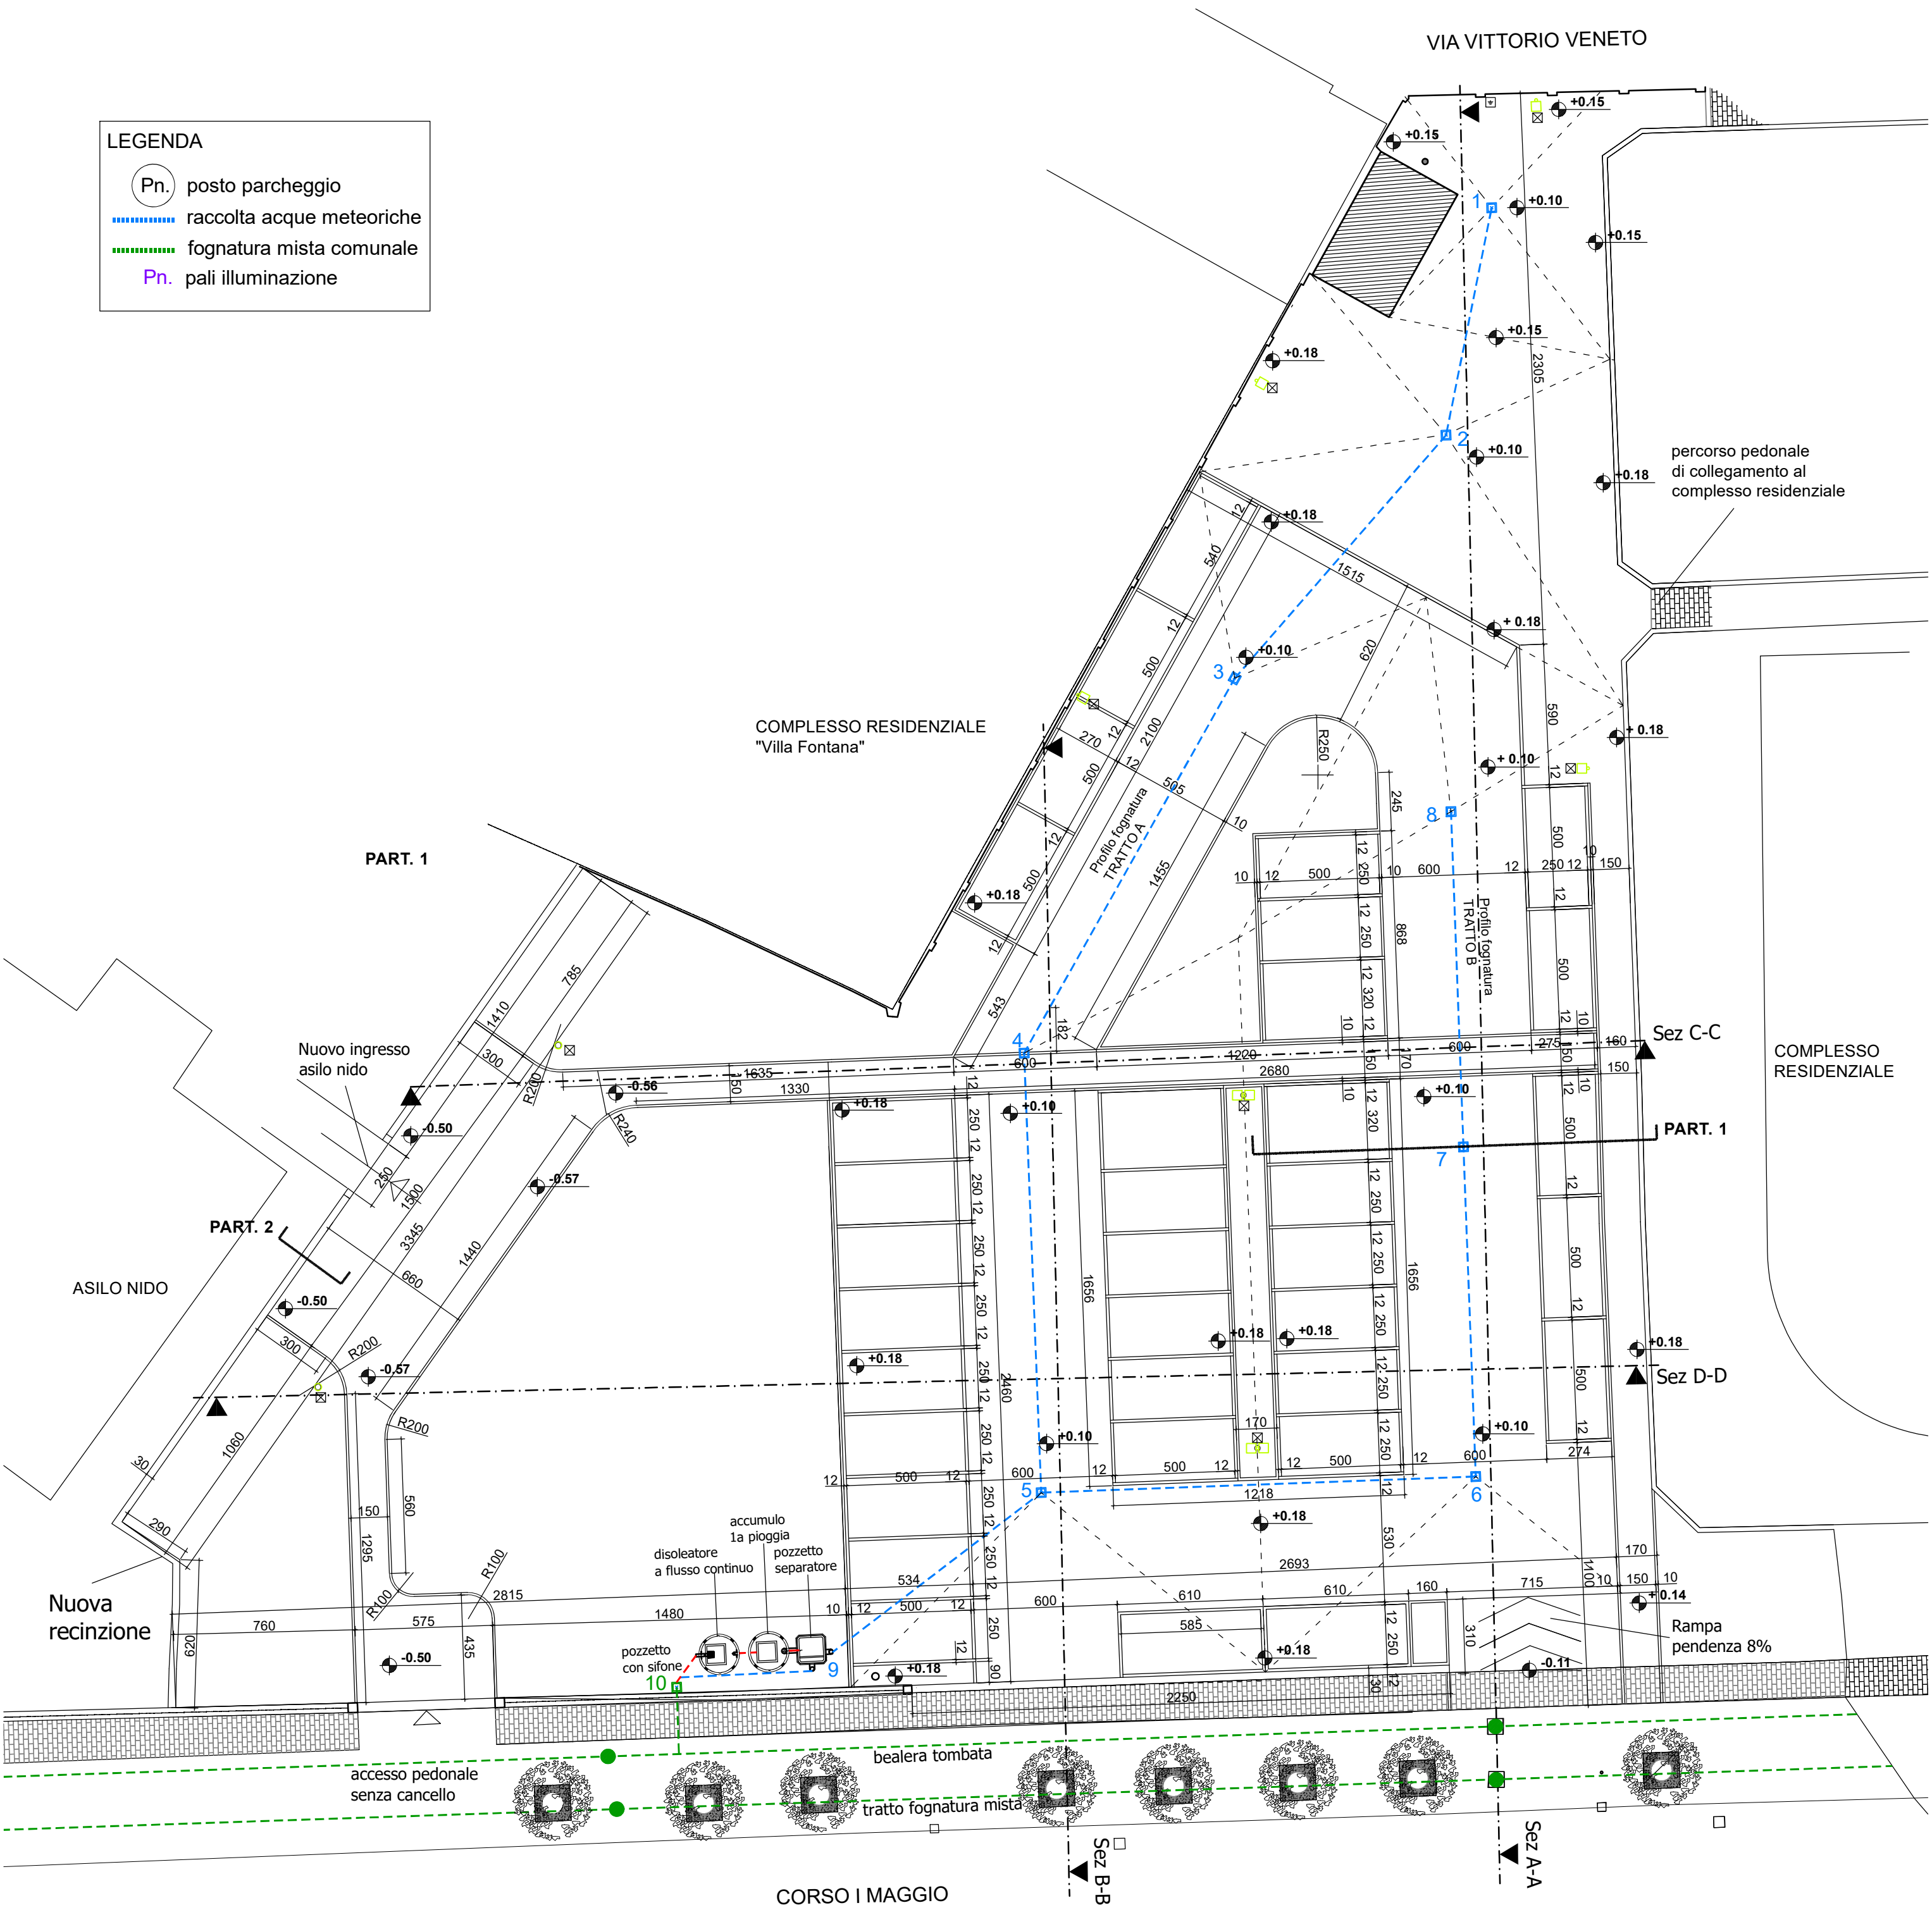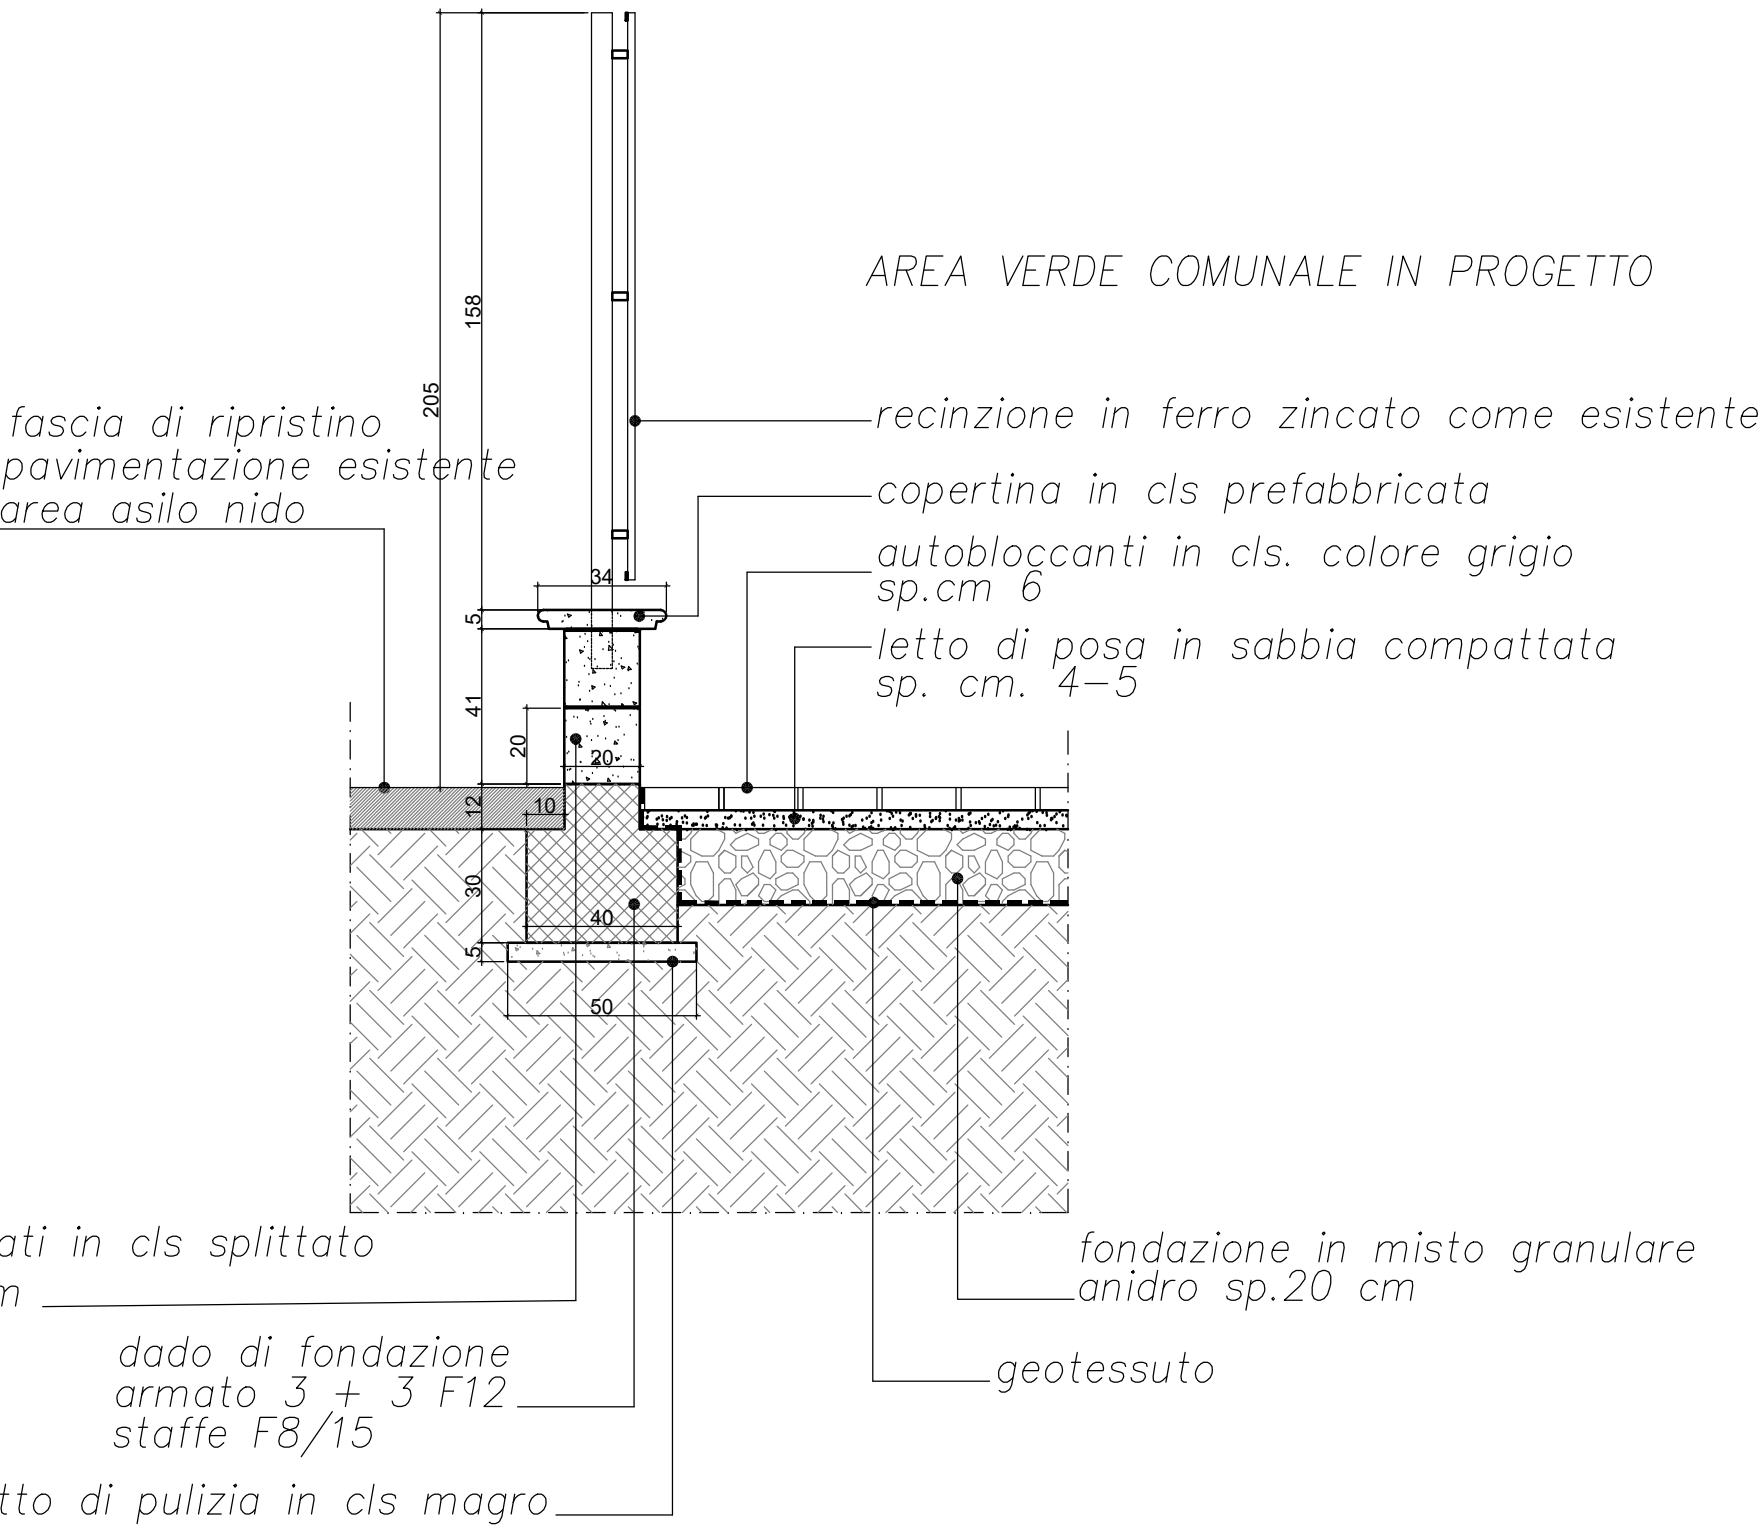

PIANTA PROGETTO
Scala 1:200