Regione Piemonte

Comune di Montanaro
Città metropolitana di Torino

LAVORI DI RECUPERO E RESTAURO CONSERVATIVO DELLA VECCHIA CASA COMUNALE POSTA ALLA BASE DEL CAMPANILE COMUNALE E A LATO DELLA CHIESA DI SANTA MARTA (COMPLESSO VITTONIANO)

PROGETTO ESECUTIVO

COMMITTENTE	Comune di Montanaro Via Matteotti n. 13 10017 Montanaro (TO)
PROGETTISTA	Arch. Alika CARELLI Via G.Gropello 18, Torino (TO) Tel 349-4327797 e-mail: arch.alikacarelli@gmail.com C.F. CRLLKA75A56379R P.IVA 08841110011
OGGETTO	Particolari costruttivi

Data	Scala	TAV. N.
Ottobre 2017	vane	6

PARTICOLARE SERVIZIO IGIENICO

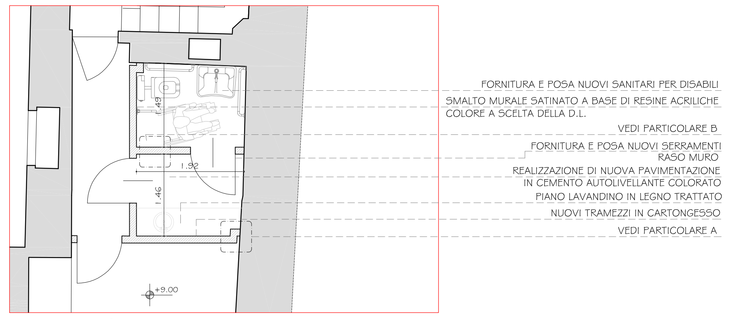

scala: 1:50

PARTICOLARE A

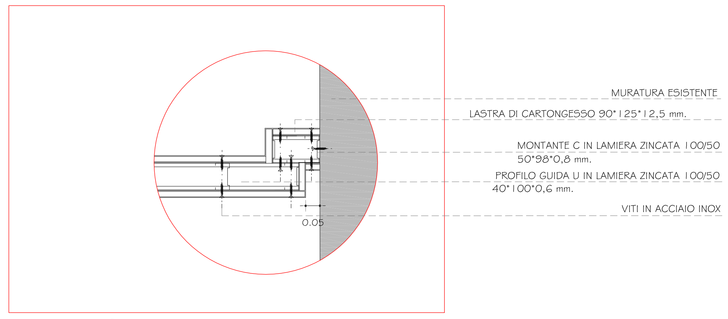

scala: 1:10

PARTICOLARE PARETI DIVISORIE IN CARTONGESSO

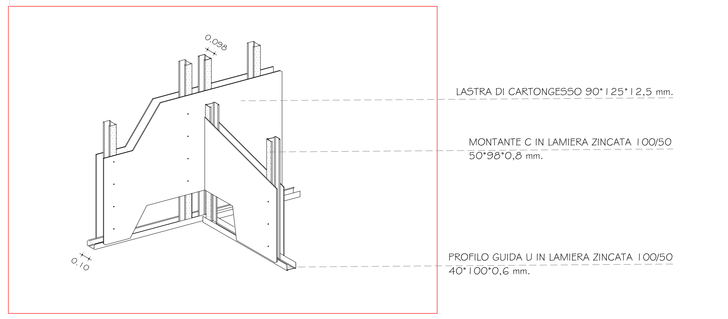

scala: 1:50

PARTICOLARE B

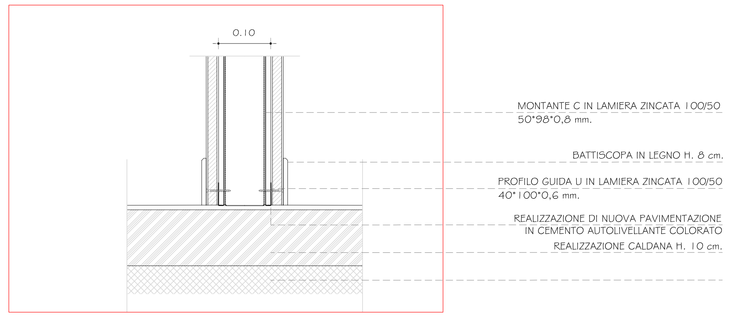

scala: 1:5

PARTICOLARE AFFACCIO CAMPANILE

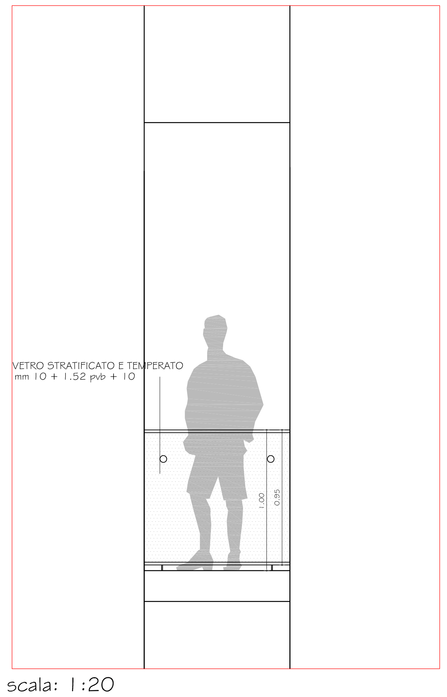

scala: 1:20

PARTICOLARE ASCENSORE

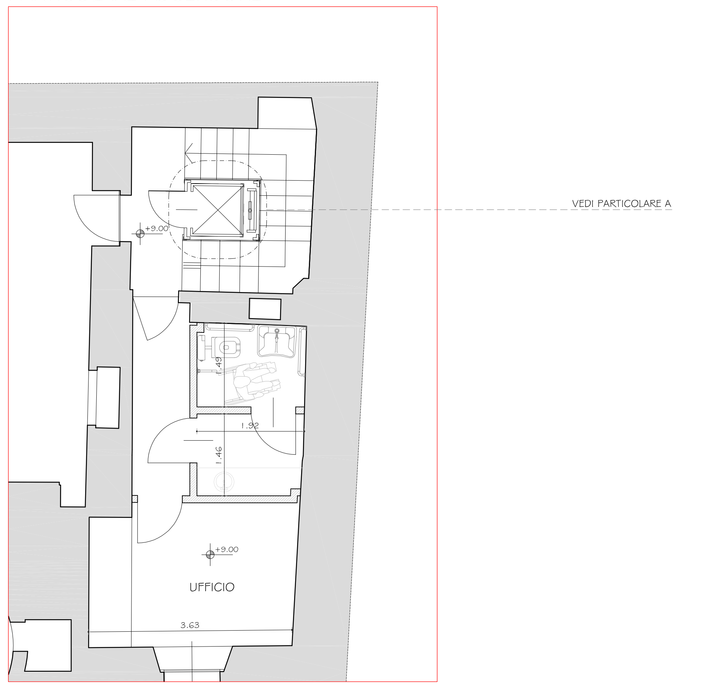

scala: 1:50

PARTICOLARE C CABINA ASCENSORE

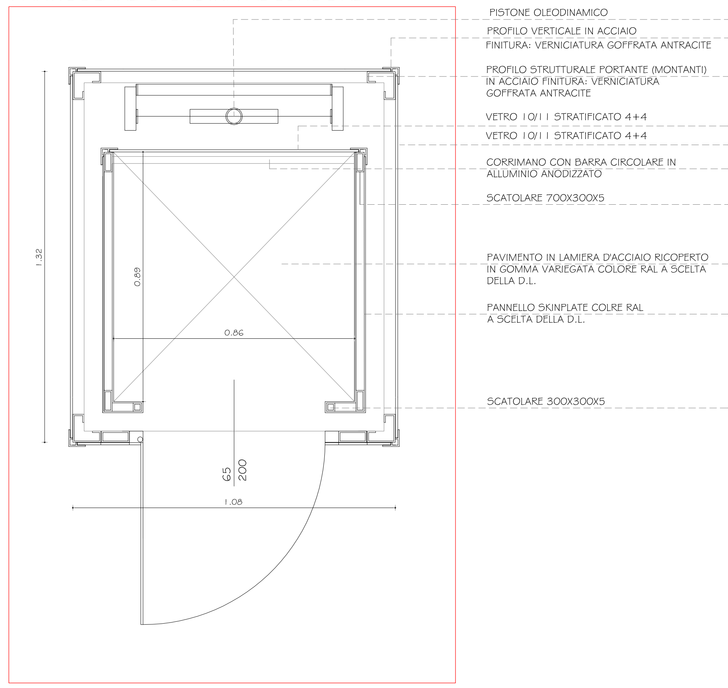

scala: 1:10

PARTICOLARE AFFACCIO CAMPANILE

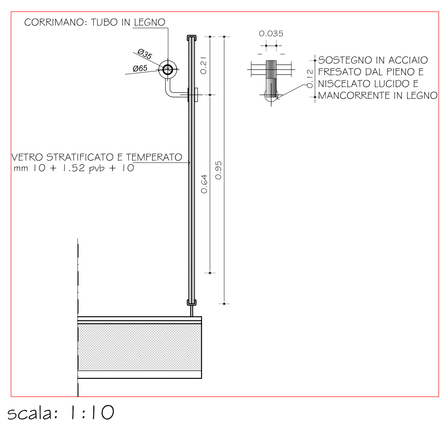

scala: 1:10

PARTICOLARE STRUTTURA ASCENSORE

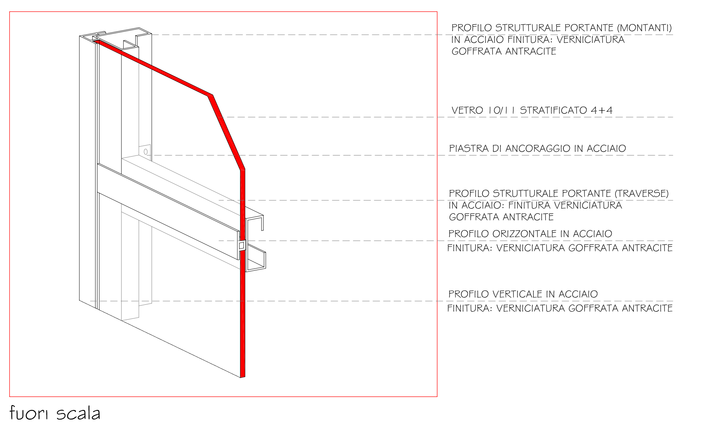

fuori scala

PARTICOLARE PROSPETTO

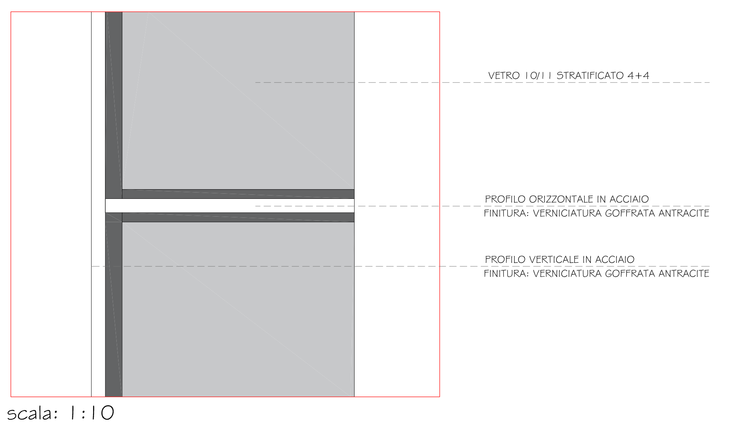

scala: 1:10