



COMUNE DI MONTANARO
Città metropolitana di Torino



LAVORI DI URBANIZZAZIONE
DI VIA CESARE BATTISTI

PROGETTO ESECUTIVO

Tavola n: 01


Settembre 2018

Oggetto: INQUADRAMENTO TERRITORIALE

Progettista: Elena Franco - architetto
Via Malonetto, 71
10032 Brandizzo (TO)
tel/fax:011/9178209
e-mail:elena.franco@libero.it

Scala: VARIE

Tav.01

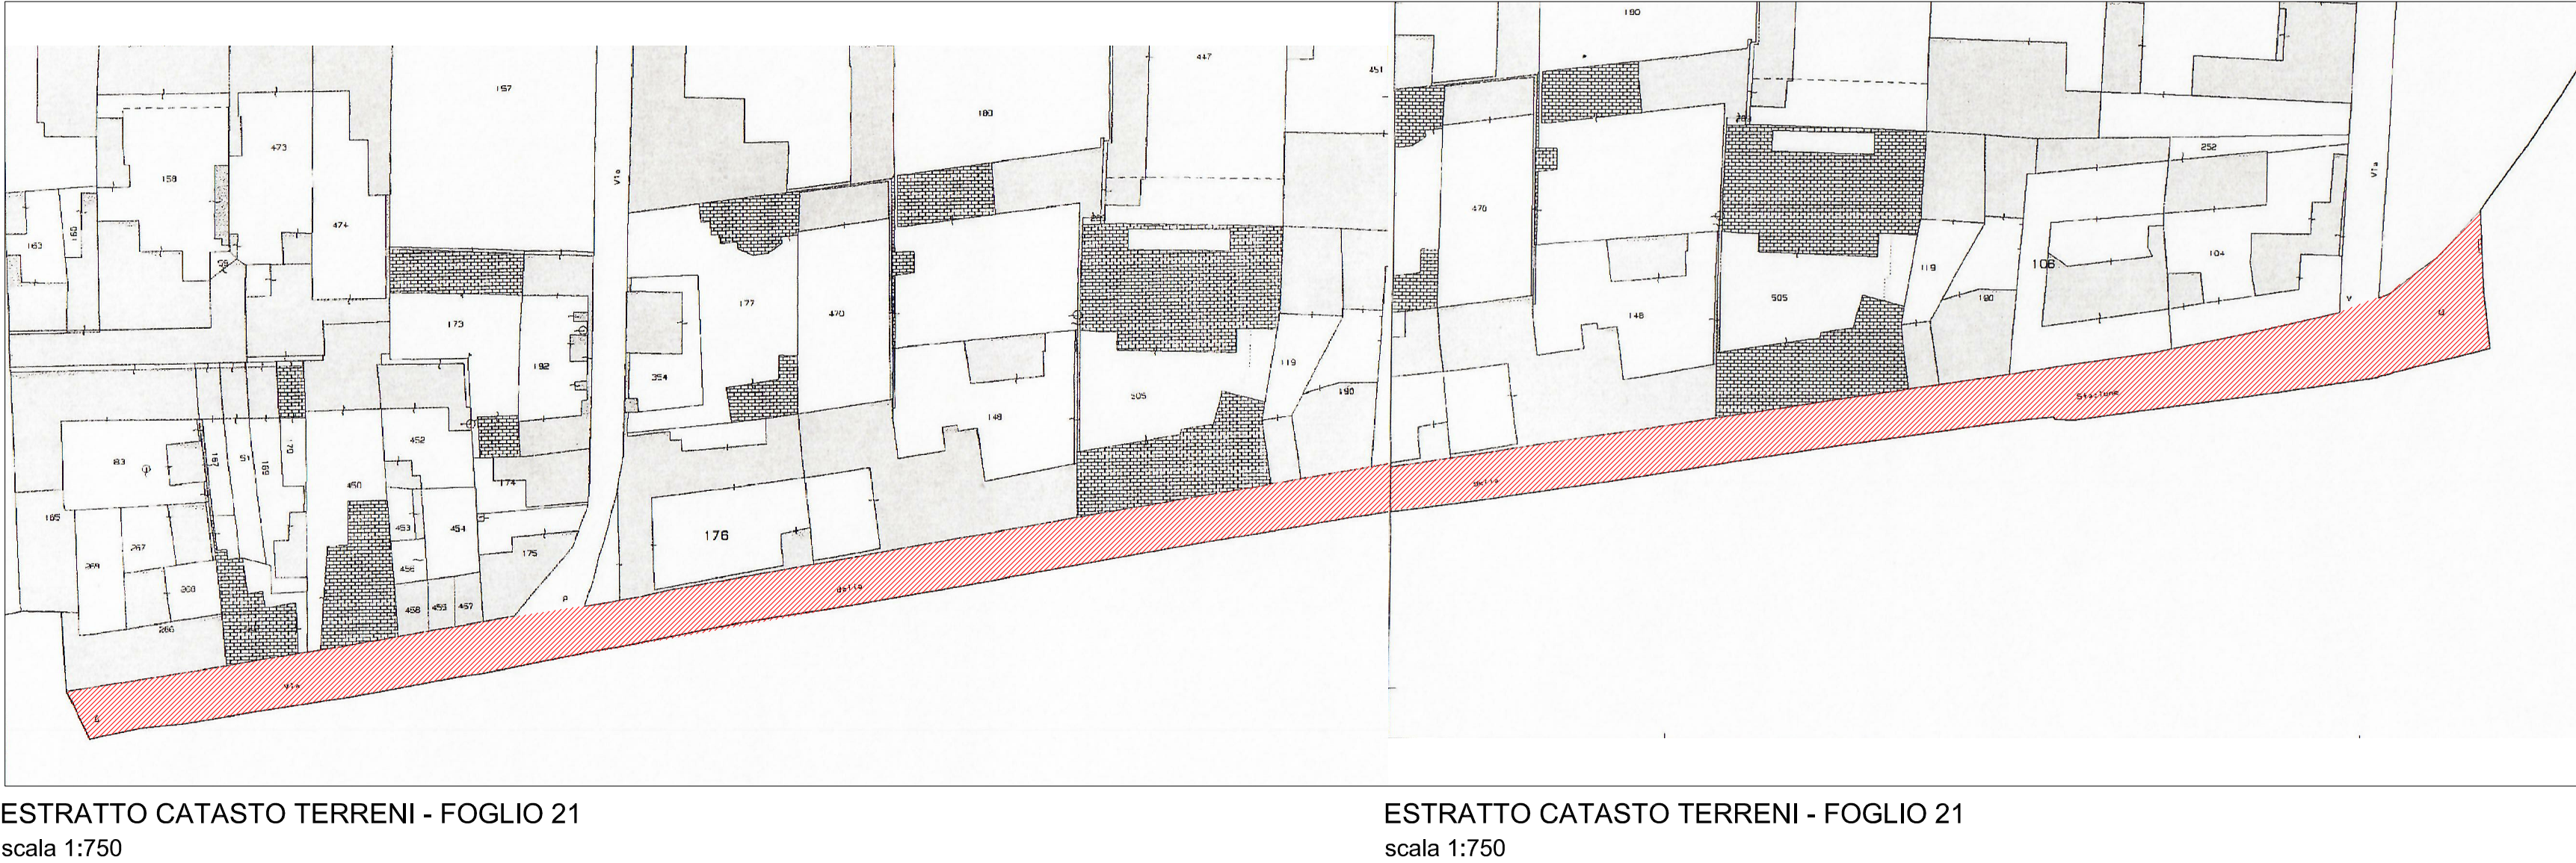



REGIONE
PIEMONTE



PROVINCIA
DI TORINO



COMUNE DI MONTANARO

AREA TECNICA
Comune di Montanaro - via Matteotti n. 13 - tel. 011/9160102 - fax. 011/9193035 - e-mail. ufficiotecnico@comunemontanaro.it

Legge Regione Piemonte n°56 del 05/12/1977
REVISIONE COMPLETA DEL
PIANO REGOLATORE GENERALE
Progetto Preliminare adottato con Deliberazione di C.C. n. 27 del 28/02/2007
Progetto Definitivo adottato con Deliberazione di C.C. n. 29 del 16/05/2008
Controdeduzioni adottate con Deliberazione di C.C. n. 47 del 30/11/2010
Controdeduzioni definitive adottate con Deliberazione di C.C. n. 26 del 21/05/2011
**VARIANTE DI REVISIONE AL P.R.G.C
VIGENTE E RELATIVA VARIANTE IN "ITINERE"**
approvata con D.G.R. 27 aprile 2012, n. 38-3748
Tavola P/D3
coordinata con modifiche introdotte "ex officio"
ai sensi dell'11° comma dell'art. 15 della L.R. 5.12.1977 n.56
**PLANIMETRIA DI PROGETTO
CONCENTRICO
scala 1:2.000**

Il Progettista: Arch. Walter DASSETTO


Il Consulente: Arch. Elena FRANCO

Il Responsabile del Procedimento
Arch. Walter DASSETTO

Il Sindaco
Avv. Marco FROLA

Il Segretario Comunale
Dott. Clelia Paola VIGORITO



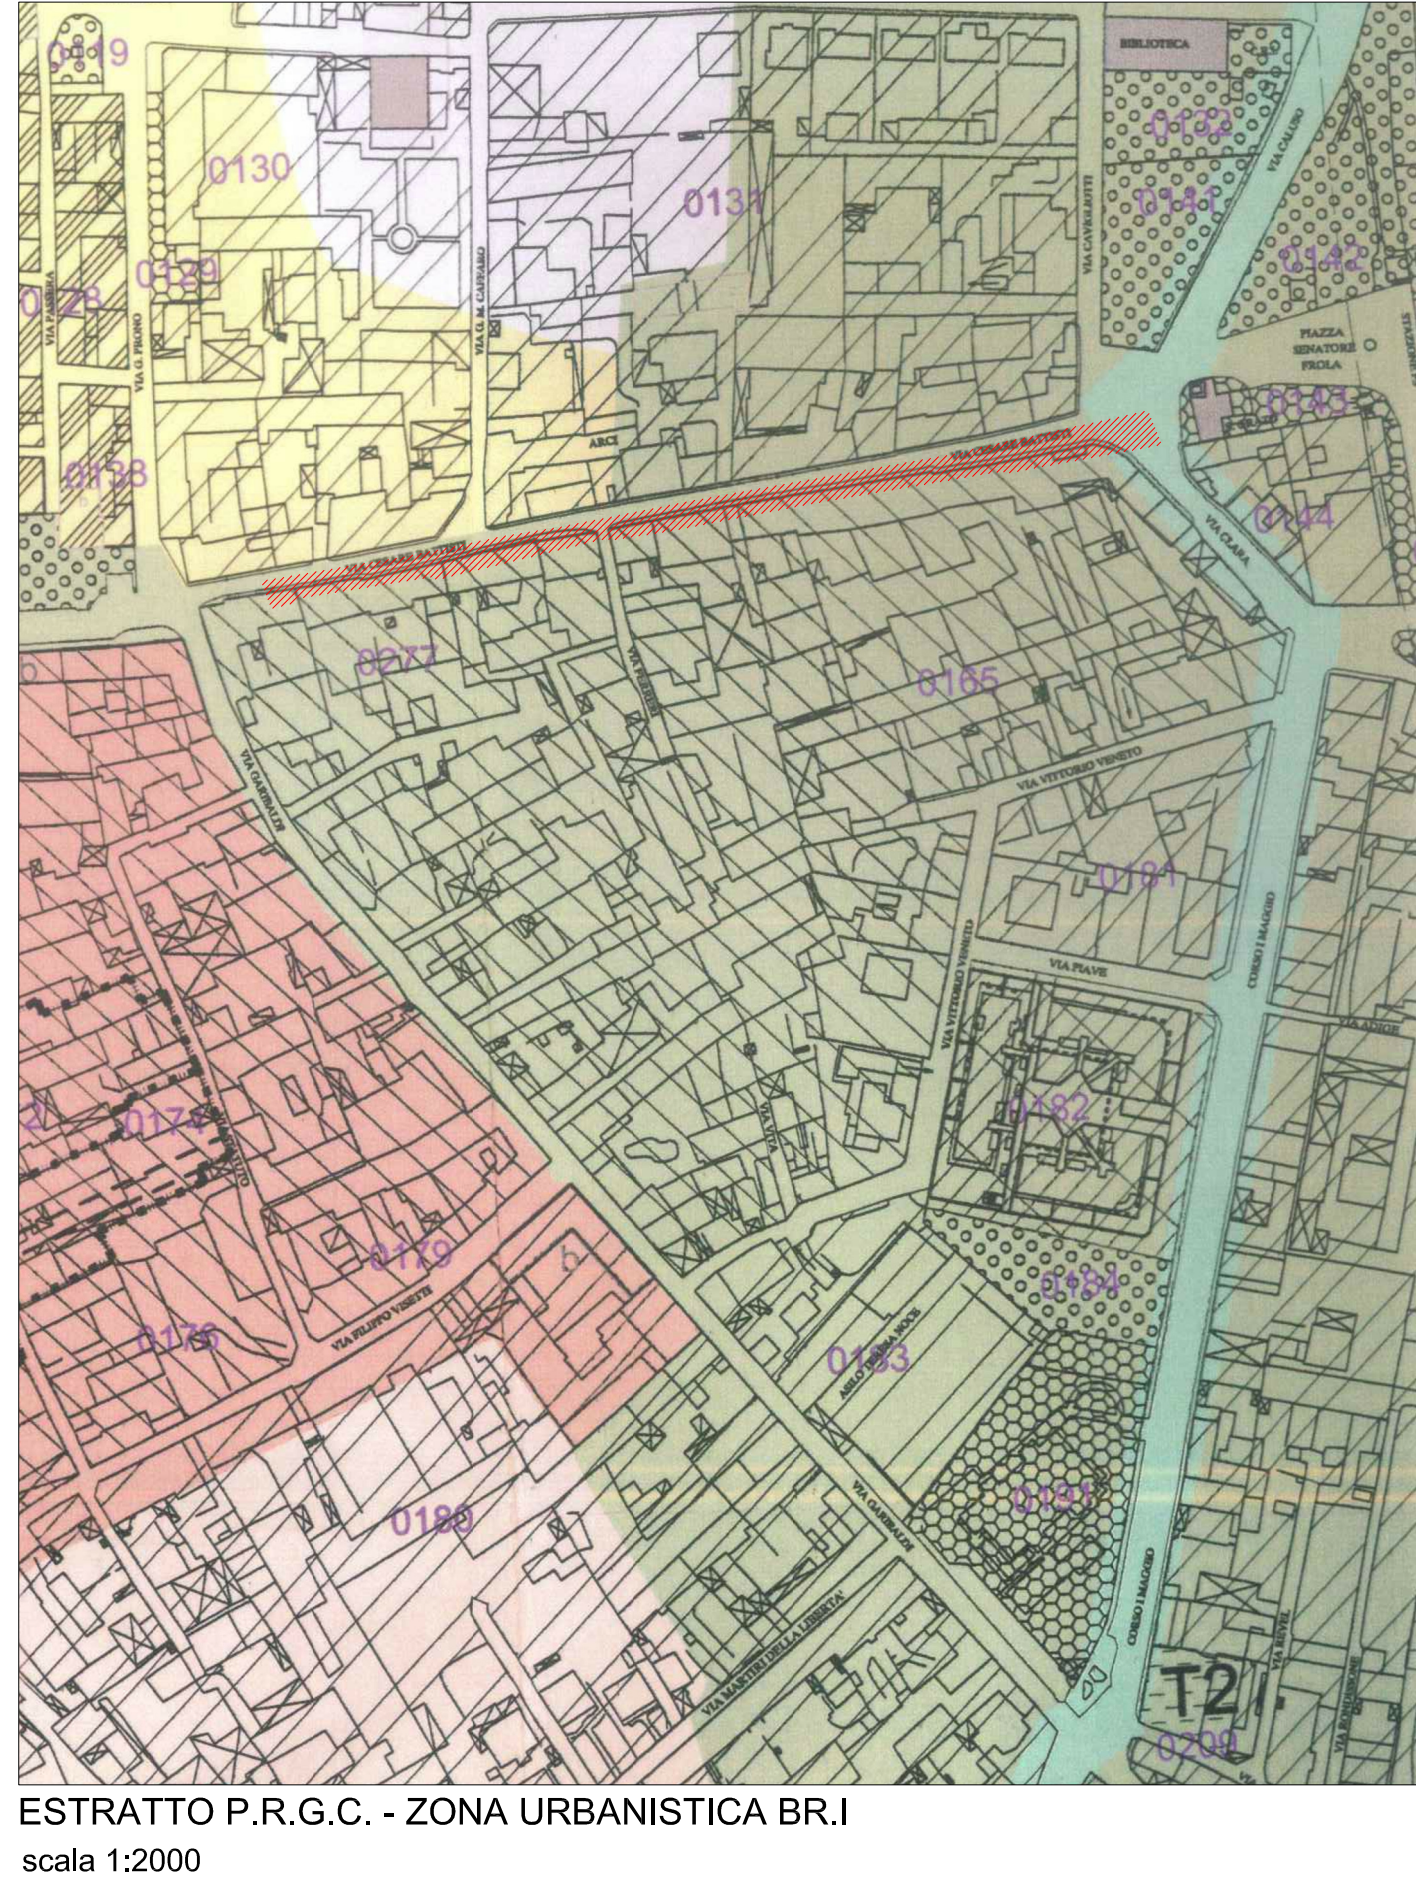

Comune di MONTANARO



Comune di MONTANARO

**REVISIONE DELIBERAZIONE C.C. n. 35 del 17/07/2000
RIGUARDANTE L'ADEGUAMENTO DEGLI STRUMENTI
COMUNALI DI SVILUPPO DEL COMMERCIO**
ai sensi degli artt. 3 e 4 della L.R. n. 28/1999 ed in attuazione del
disposto dell'art. 8 comma 3 del D.Lgs. 114 del 31 marzo 1998
**A SEGUITO DELLE MODIFICAZIONI INTRODOTTE DALLA
D.C.R. N. 347-42514 DEL 23.12.2003 E DALLA D.C.R. N.
59-10831 DEL 24 MARZO 2006**
"Modifiche ed integrazioni all'allegato A alla D.C.R. n. 563-13414 del
29 ottobre 1999"

OGGETTO: **INDICAZIONE DEGLI ADDENSAMENTI E
DELLE LOCALIZZAZIONI**

TAVOLA: **1/2**

DATA: **Febbraio 2007**

SCALA: **1:2.000**

PROGETTISTA: **Elena Franco**
Via Malonetto, 71
10032 Brandizzo (TO)
tel/fax:011/9178209
e-mail:arch.elenafranco@tiscali.it


COSULENZA TECNICA: **cat.com**
Via Massera 20 - 10126 TORINO
Tel. 011/5516216 - Fax n. 011/5516289
sito: www.catcom.it <http://www.catcom.it> -
e-mail: cat@ascomtorino.it <mailto:cat@ascomtorino.it>

