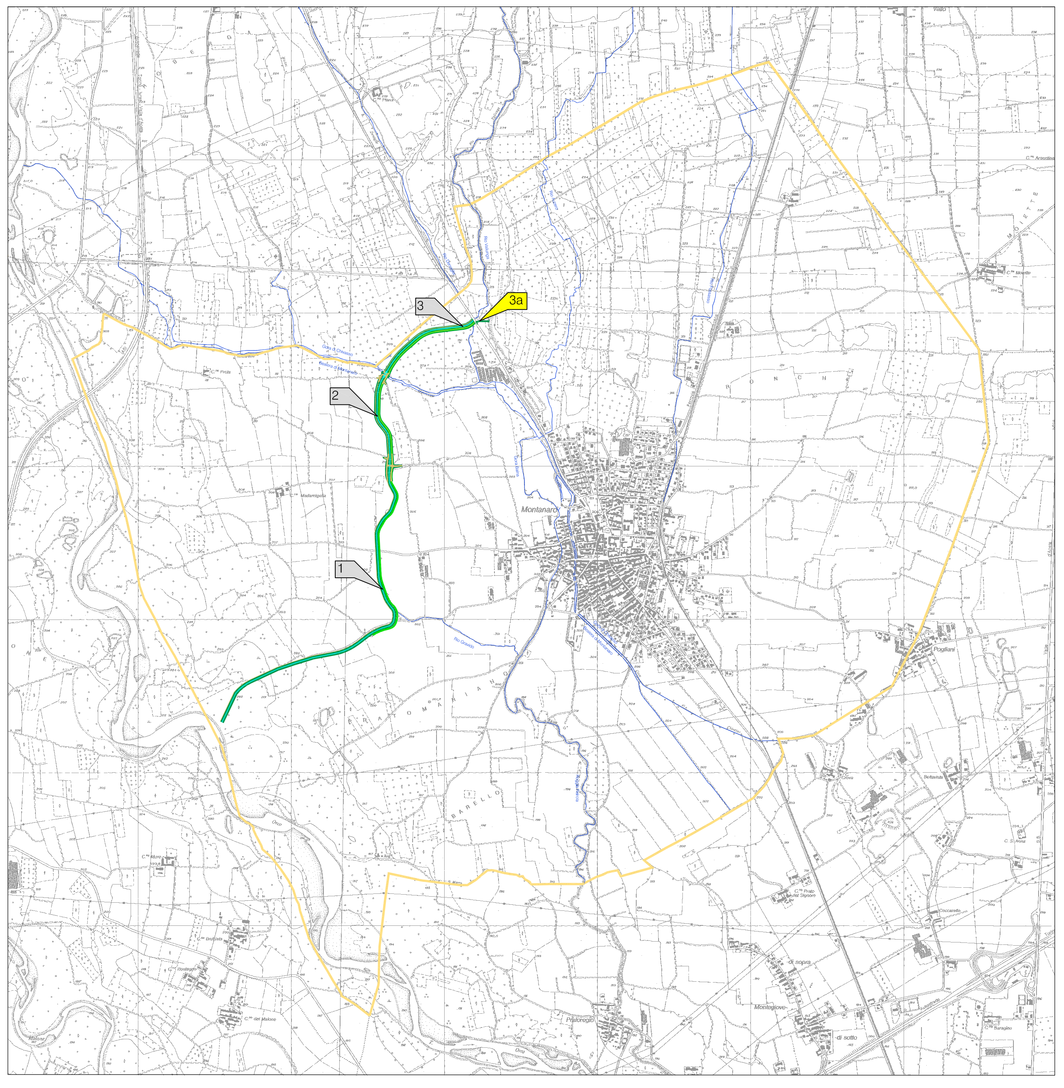

LEGENDA

CONFINI COMUNALI

1	CANALE SCOLMATORE NORD LOTTO 1 = REALIZZATO
2	CANALE SCOLMATORE NORD LOTTO 2 = REALIZZATO
3	CANALE SCOLMATORE NORD LOTTO 3 = IN CORSO DI REALIZZAZIONE
3a	OPERE DI COMPLETAMENTO DEL LOTTO 3 DEL CANALE SCOLMATORE NORD = IN PROGETTO

COM.

COMUNE DI MONTANARO

OGG.

LAVORI DI REALIZZAZIONE DELLE OPERE DI COMPLETAMENTO DEL 3° LOTTO DEL CANALE SCOLMATORE NORD

PROGETTO DEFINITIVO / ESECUTIVO

DES.

COROGRAFIA GENERALE

scala 1:20.000

FASE	ID	REV.
ESE	01	00

GRUPPO DI LAVORO:

ENDACO srl (Capogruppo mandatario)
Dott. Ing. Gian Piero Endrizzi

Dott. geol. Stefano Tuberga
(Mandante)

Dott. Ing. Guido Zanzottera
(Mandante)

REV.	DATA	MOTIVO REVISIONE					
00	20/04/2017	PRIMA EMISSIONE	DF		GPE		GPE
REV.	DATA	MOTIVO REVISIONE	PREPARATO		RIESAMINATO		APPROVATO

La proprietà intellettuale di questo documento è della Endaco Srl, vietata la sua riproduzione anche non controllata, non può essere usato da terzi senza il consenso scritto della suddetta autorizzazione scritta della Direzione della Società.

RIF. : B12D07

COPIA : CONTROLLATA ☐ NON CONTROLLATA ☐

DOC: **B16D04-ESE-01-00.dwg**

Mod. PQ0403Ab-01

endaco s.r.l. Società di Ingegneria
Piazza Lamarmora, 12 10015 Ivrea (TO) - Tel. +39 0125 48063 Fax +39 0125 648007 e-mail admin@endaco.com