



LOTTO 1 - mq. 9.337  
 Foglio 17 particella 84 - mq. 2.216  
 Foglio 17 particella 85 - mq. 3.247  
 Foglio 17 particella 86 - mq. 3.874  
 Foglio 17 particella 333 - mq. 2.000

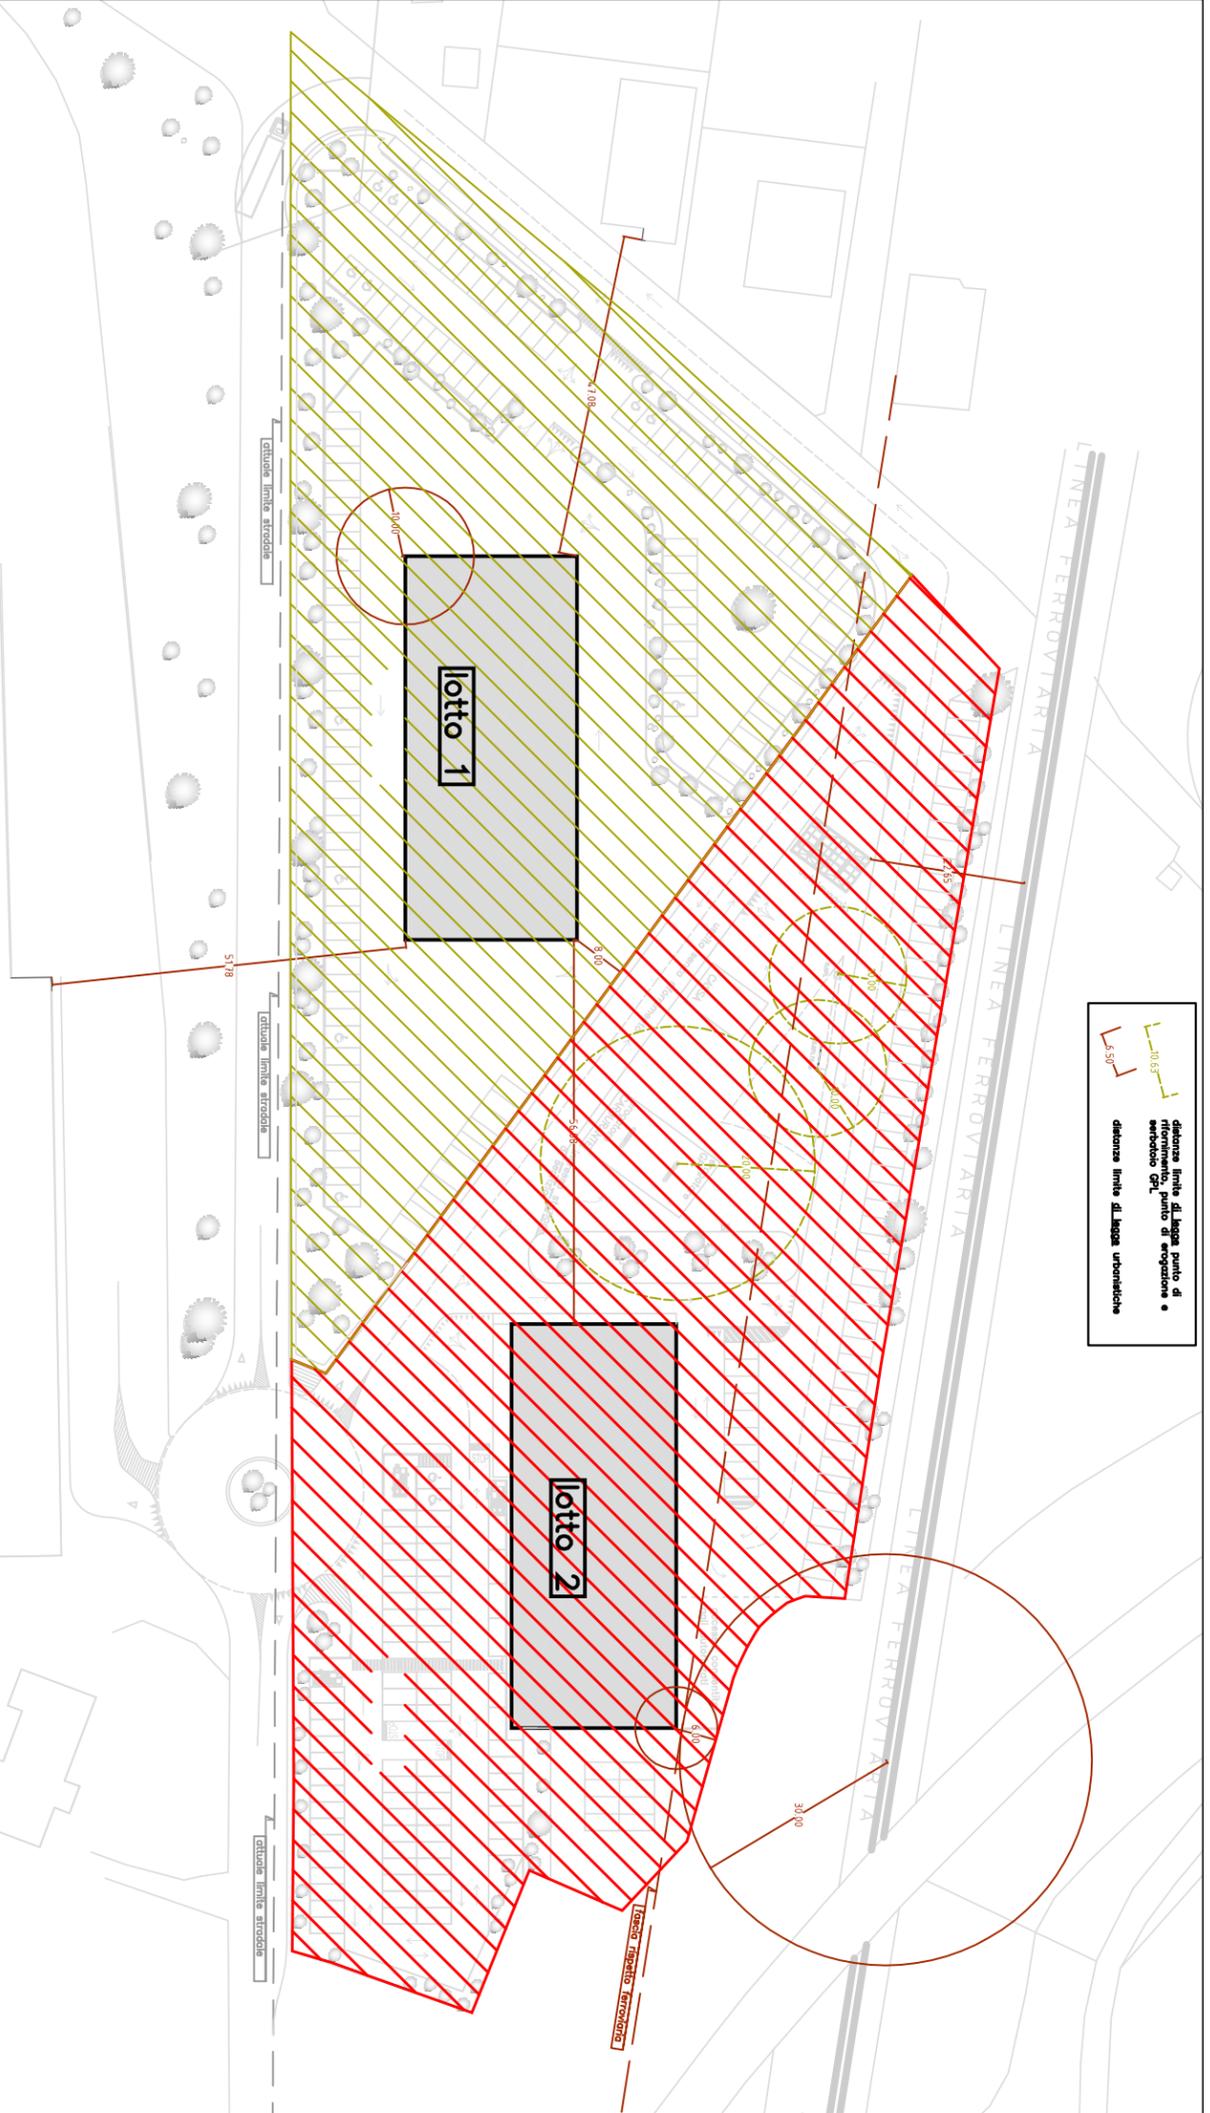

LOTTO 2 - mq. 114,9  
 Foglio 17 particella 314 - mq. 311  
 Foglio 17 particella 437 - mq. 2.817  
 Foglio 17 particella 438 - mq. 4,95  
 Foglio 17 particella 439 - mq. 2,22  
 Foglio 17 particella 442 - mq. 81  
 Foglio 17 particella 442 - mq. 4,3  
 Foglio 17 particella 444 - mq. 4,109  
 Foglio 17 particella 444 - mq. 4,49  
 Foglio 17 particella 571 - mq. 735  
 Foglio 17 particella 581 - mq. 4,35

QUOTATURA DEI LOTTI  
 scala 1/1000

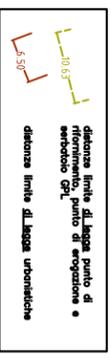

VERIFICA DISTANZE  
 scala 1/500

 <b>COMUNE DI MONTANARO</b>		 <b>PROVINCIA DI TORINO</b>	
 <b>GEM S.r.l.</b> Corso Italia 4/2 - 17100 - Savona P. Via - CF - nr. Iscrizione: CCIAA 01385980097 - tel/fax: 0174.701174		 	
14/04/13 - RISPOSTA ALLE RICHIESTE DI INTEGRAZIONI DEL 21/02/2013 04/10/12 - PROPOSTA PRELIMINARE			
PROGETTO GUIDA		scala: 2.0 data: GEN 13	
AREA D3 - AREA MISTA ARTIGIANALE E COMMERCIALE			
<b>QUOTATURA DEI LOTTI E VERIFICA DELLE DISTANZE</b>			
progettisti: <b>Ing. Enrico Rorzano</b> Via solotone 30, Cernigo (SV) - Tel +39.339.4894467 <b>Arch. Mario Vittorio Orsello</b> Via I. Frugoni 19, Genova (GE) - Tel/fax 010.587.000			