


SEZIONE TIPO CONDOTTA ACQUA BIANCA

- A1+A2 - finitura (es. binder+tappetino)
- B - ghialata/stabilizzato
- C - sabbia
- D - magrone

LEGENDA

- VASA PIANA PIANA
- RETE ACQUE BIANCHE
- FOGNATURA MISTA COMUALE ESISTENTE
- NUOVO COLLETTORE ACQUE NERE
- NUOVO COLLETTORE ACQUE BIANCHE
- POZZETTO ACQUE BIANCHE (con vasca sifonata a parete)
- INDICAZIONE FORO/ORA INIZIO

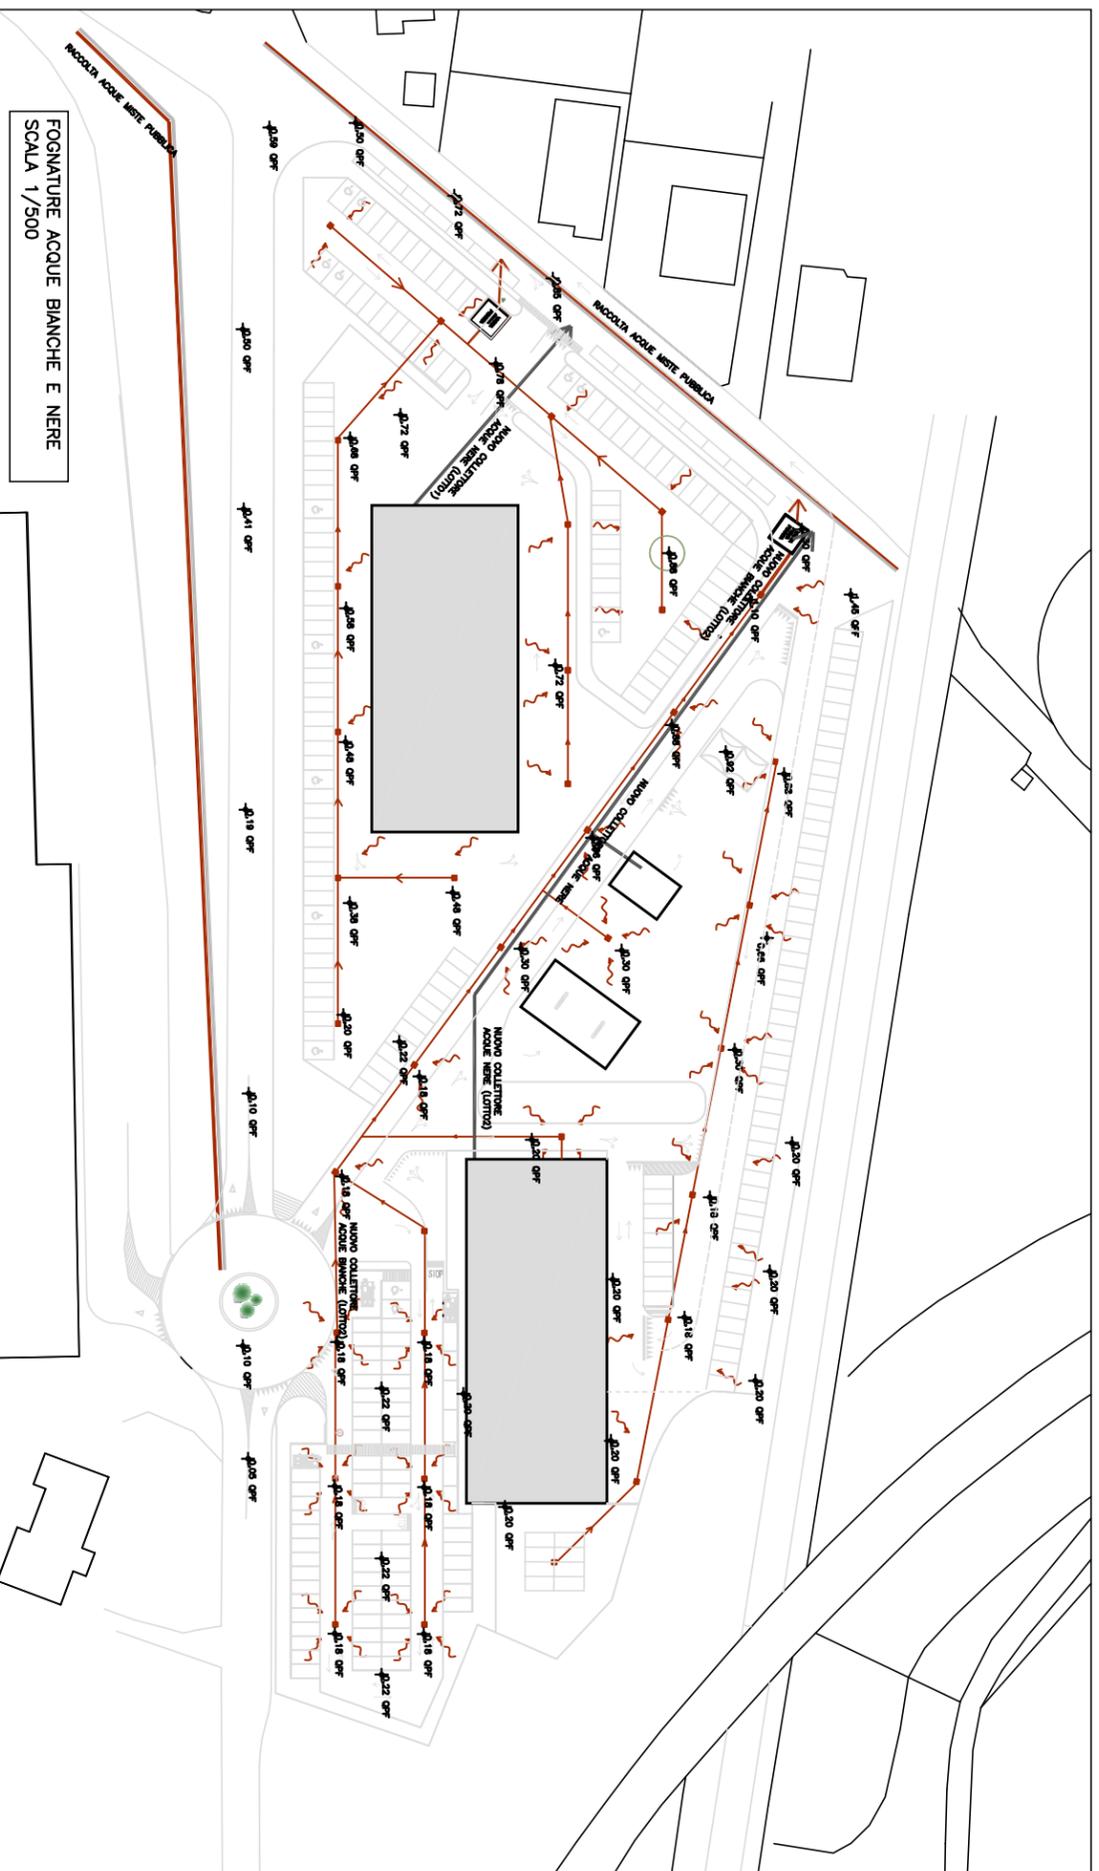

FOGNATURE ACQUE BIANCHE E NERE  
SCALA 1/500

14/04/13 - RISPOSTA ALLE RICHIESTE DI INTEGRAZIONI DEL 21/02/2013  
04/10/12 - PROPOSTA PRELIMINARE

PROGETTO GUIDA

AREA D3 - AREA MISTA ARTIGIANALE E COMMERCIALE

URBANIZZAZIONE PRIMARIA: FOGNATURE

progettisti:



COMUNE  
DI MONTANARO

PROVINCIA  
DI TORINO

GEM S.r.l.

Corso Italia #7 - 17100 - Sassona  
P.va - CF - art.iscrizione CCIAA  
0138598097 - tel/fax: 0174201174

