SEZIONE LONGITUDINALE D–D

SCALA DISTANZE = 1 : 200
SCALA QUOTE = 1 : 200

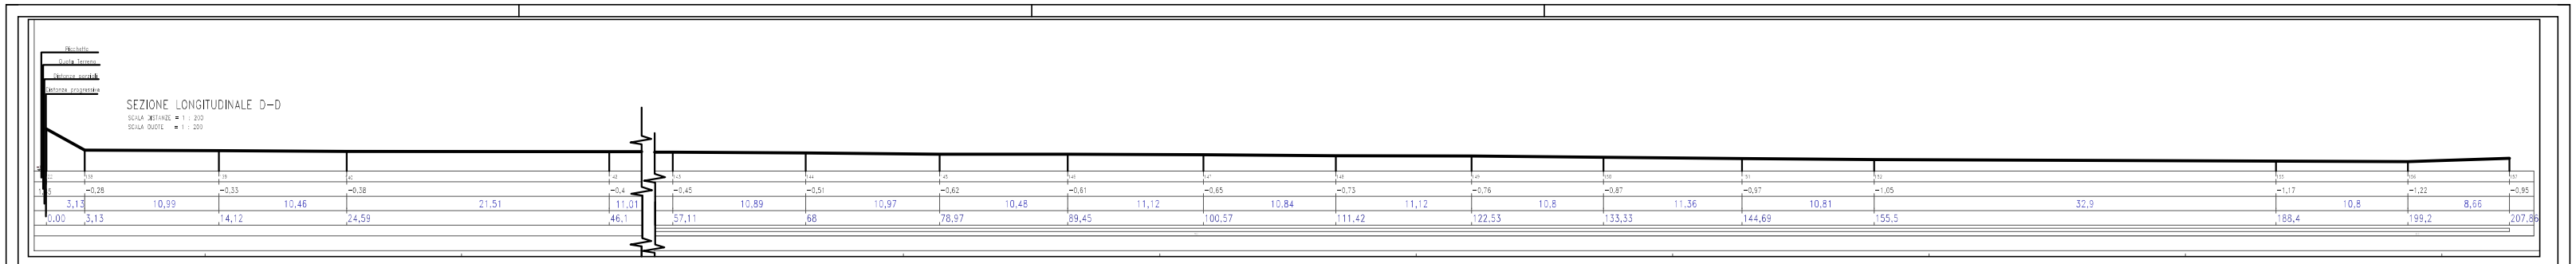

SEZIONE TRASVERSALE A–A

SCALA QUOTE = 1 : 200
SCALA DISTANZE = 1 : 200

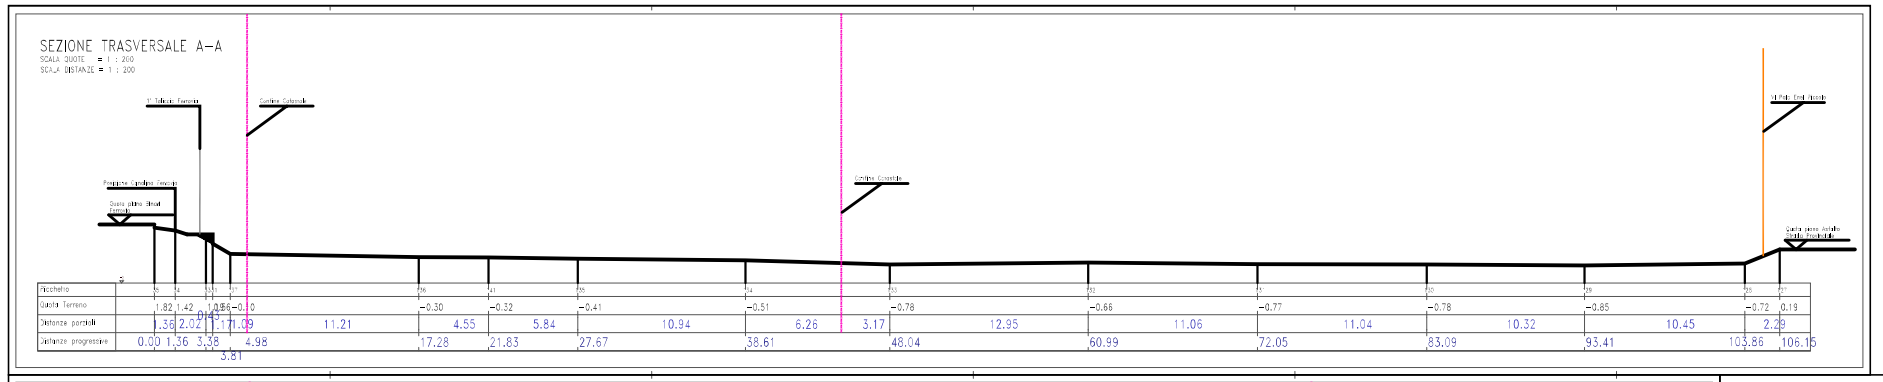

SEZIONE TRASVERSALE B–B

SCALA QUOTE = 1 : 200
SCALA DISTANZE = 1 : 200

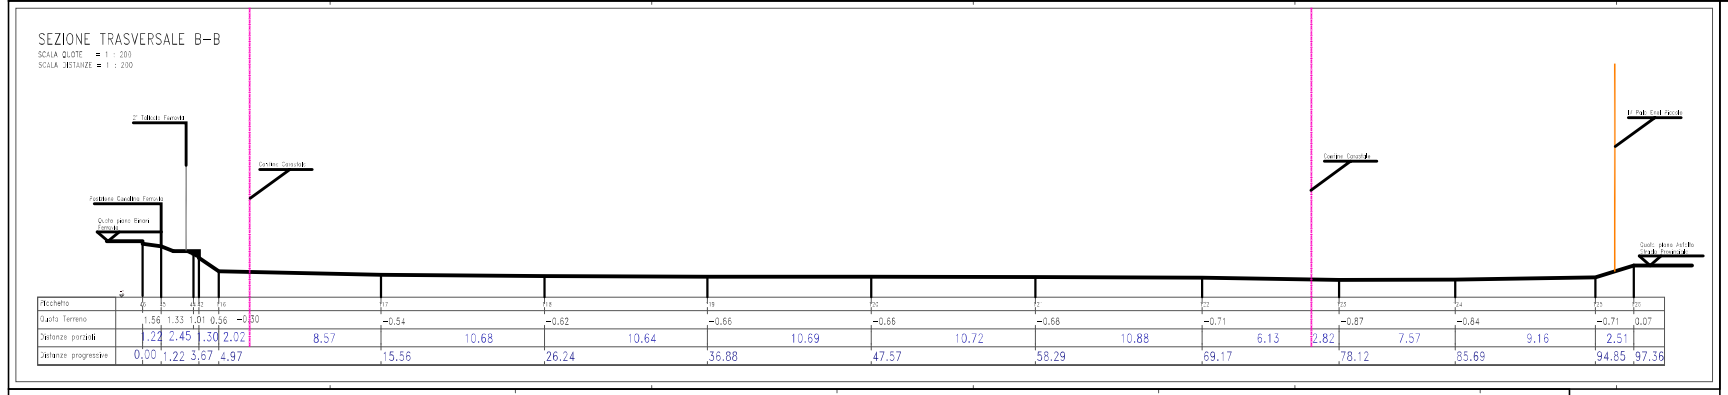

SEZIONE TRASVERSALE C–C

SCALA DISTANZE = 1 : 200
SCALA QUOTE = 1 : 200

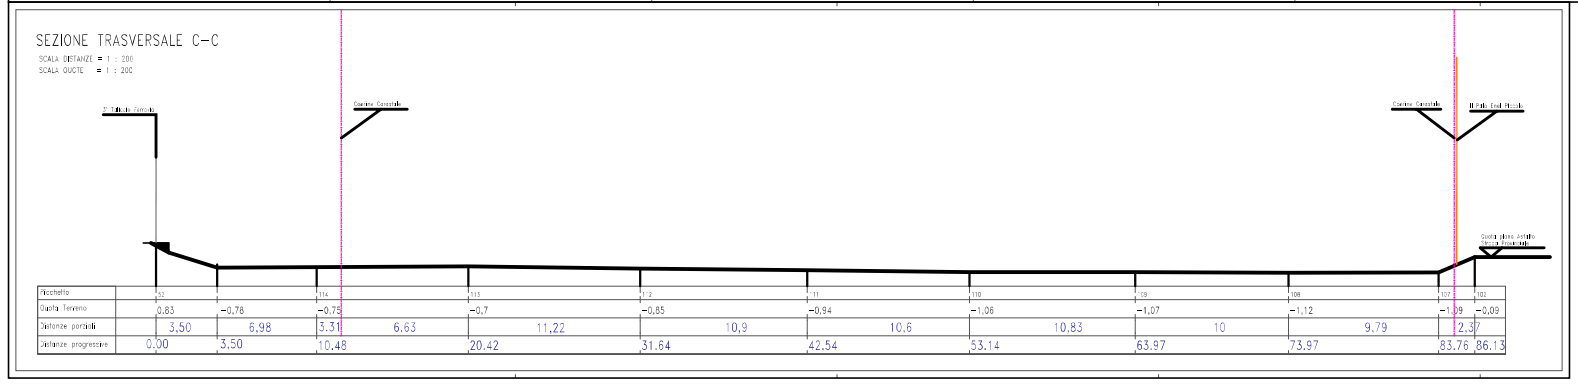

PLANIMETRIA CON INDICAZIONE SEZIONI
SCALA 1/1000

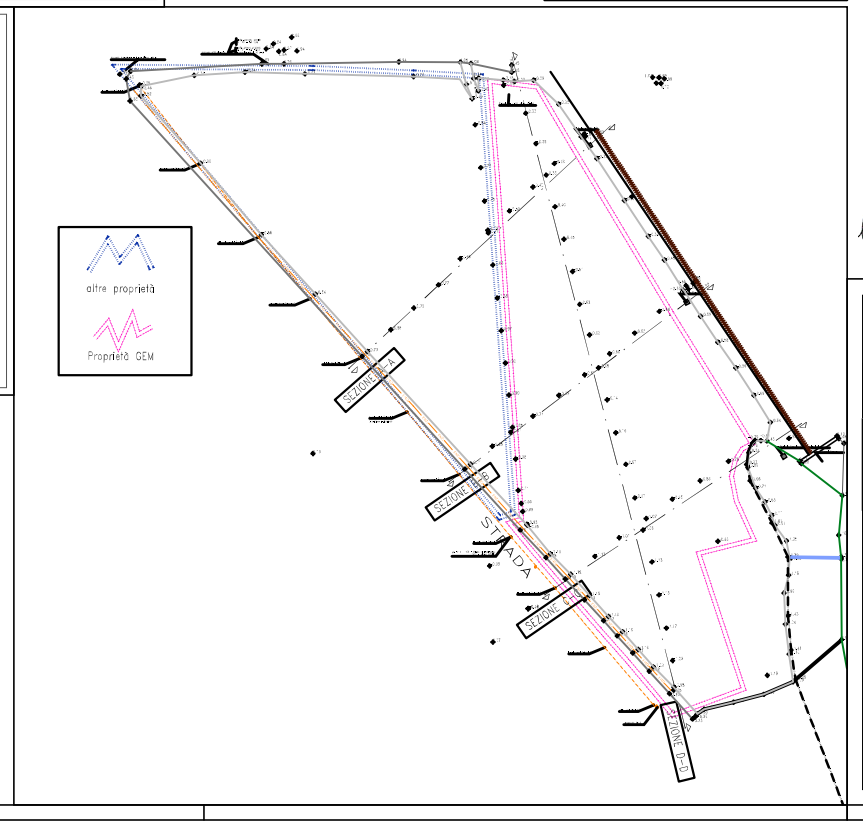

PROVINCIA DI TORINO

COMUNE DI MONTANARO

GEM S.r.l.
Corso Italia 4/2 - 17100 - Savona
P.iva - CF - nr iscrizione CCIAA 01385980097 -tel/fax: 0174.701174

14/04/13 - RISPOSTA ALLE RICHIESTE DI INTEGRAZIONI DEL 21/02/2013
04/10/12 - PROPOSTA PRELIMINARE

PROGETTO GUIDA
AREA D3 - AREA MISTA ARTIGIANALE E COMMERCIALE

scala: varie
data: gen 13
Tav. n°: 6.1

SEZIONI – STATO DI FATTO

progettisti:
Ing. Enrico Ronzano
Via sottotorre 30, Cengio (SV) - Tel +39.339.4884467
Arch. Mario Vittorio Oneto
Via I. Frugoni 19, Genova (GE) - Tel/Fax 010.587.000