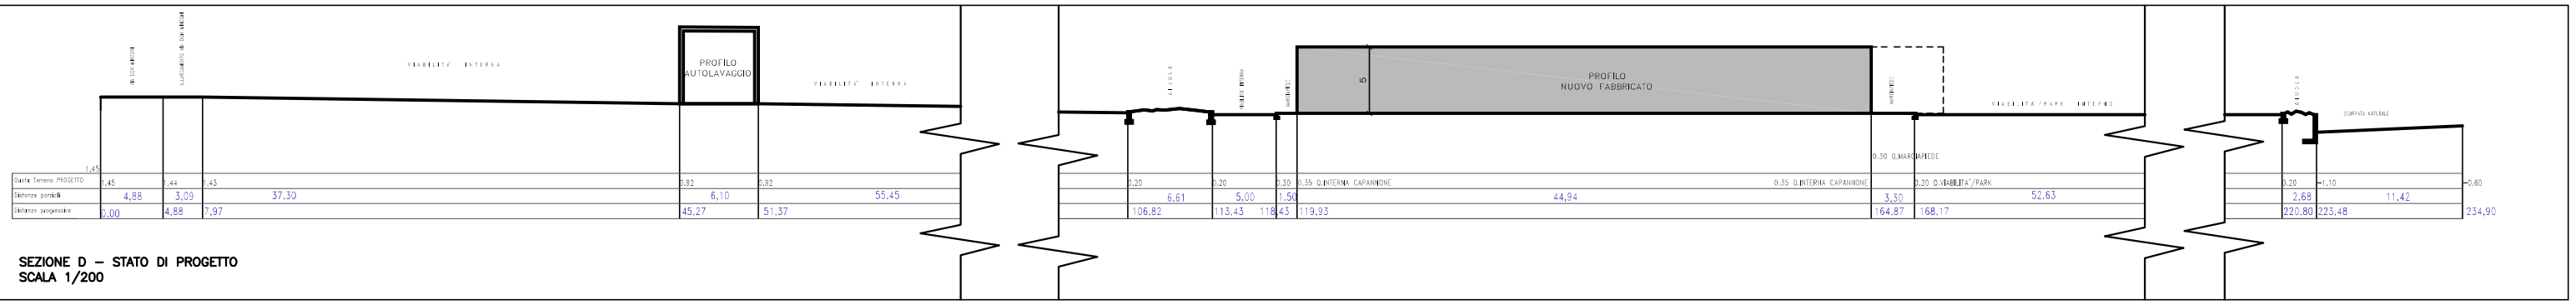

	1,45																																	
Quota Terreno PROGETTO	1,45		1,44		1,43						0,92		0,92																					
Distanze parziali		4,88		3,09		37,30						6,10			55,45																			
Distanze progressive	0,00		4,88		7,97						45,27		51,37																					

Quota Terreno PROGETTO			0,20				0,20		0,30												0,20		-1,10				-0,60							
Distanze parziali				6,61			5,00		1,50				44,94					3,30			52,63					2,68			11,42					
Distanze progressive				106,82			113,43	118,43		119,93								164,87	168,17						220,80	223,48							234,90	

SEZIONE D – STATO DI PROGETTO
SCALA 1/200

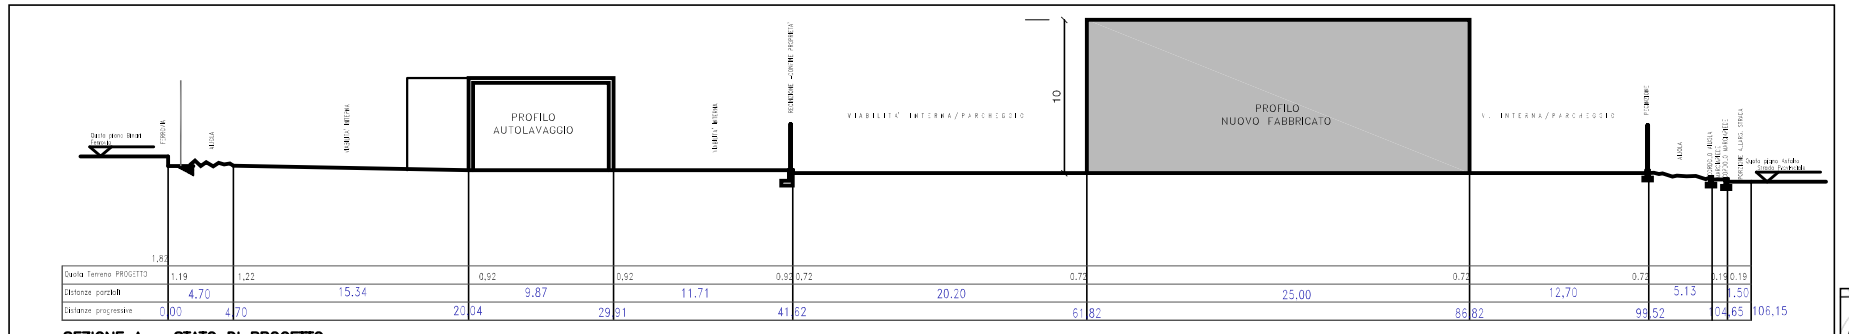

	1,83																																	
Quota Terreno PROGETTO		1,19		1,22			0,92		0,92		0,92	0,72			0,72					0,72			0,72			0,19	0,19							
Distanze parziali			4,70			15,34		9,87		11,71				20,20				25,00				12,70		5,13		1,50								
Distanze progressive	0,00			4,70			20,04		29,91		41,62		61,82				86,82				99,52		104,65		106,15									

SEZIONE A – STATO DI PROGETTO
SCALA 1/200

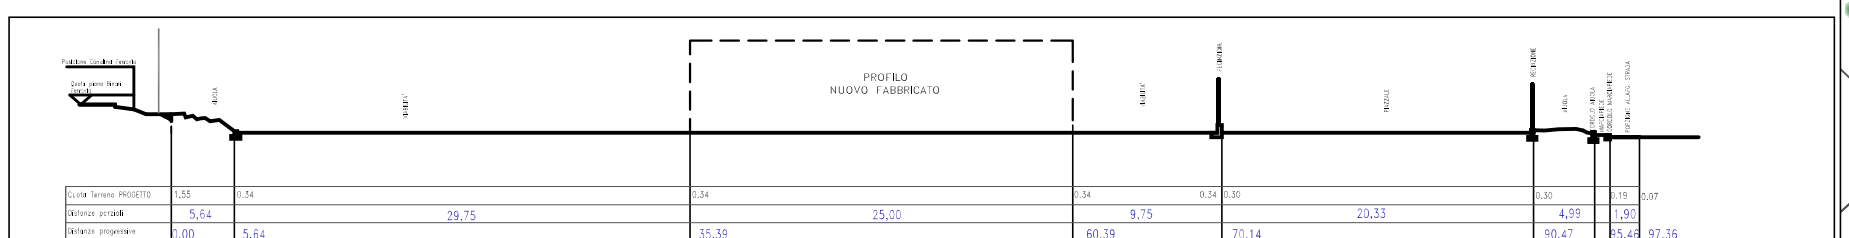

Quota Terreno PROGETTO	1,55		0,54						0,54						0,34		0,34	0,30					0,30		0,19	0,07								
Distanze parziali		5,64				29,75						25,00				9,75				20,33				4,99		1,92								
Distanze progressive	0,00		5,64						35,39						60,39			70,14					90,47		95,46	97,36								

SEZIONE B – STATO DI PROGETTO
SCALA 1/200

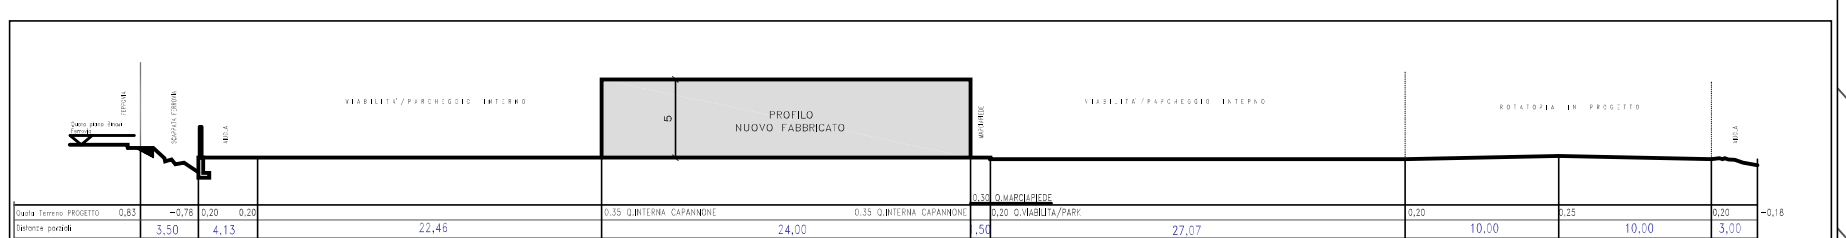

Quota Terreno PROGETTO	0,83		-0,78	0,20	0,20						0,35				0,35				0,20				0,20				0,25				0,20			-0,18
Distanze parziali		3,50		4,13			22,46					24,00					54	09		27,07					10,00			10,00				3,00		
Distanze progressive	0,00		3,50		7,63				30,09						54,09			55,59					82,66				92,66				102,66		105,66	

SEZIONE C – STATO DI PROGETTO
SCALA 1/200

PLANIMETRIA CON INDICAZIONE SEZIONI
SCALA 1/1000

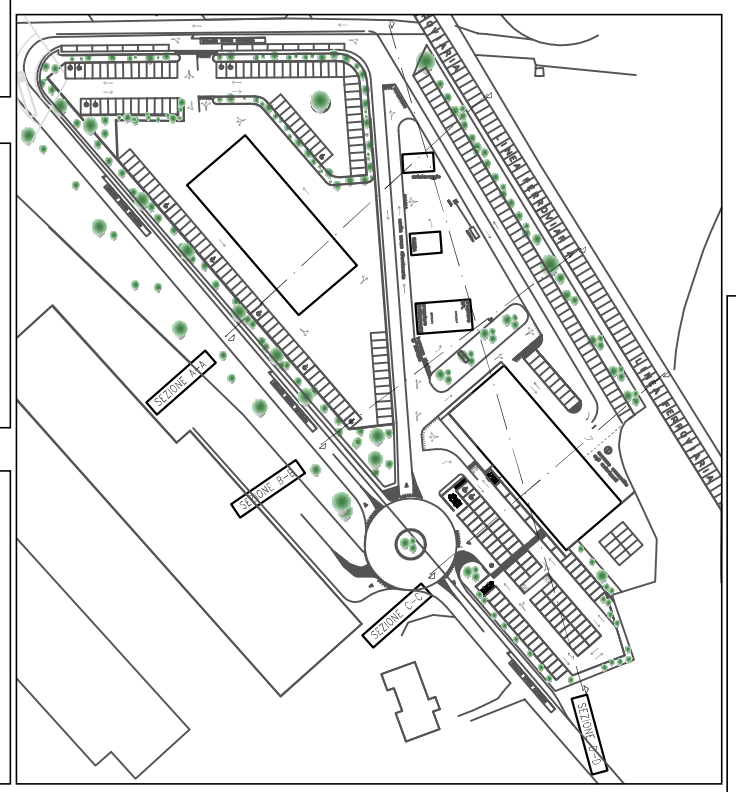

PROVINCIA DI TORINO

COMUNE DI MONTANARO

GEM S.r.l.
Corso Italia 4/2 - 17100 - Savona
P.iva - CF - nr iscrizione CCIAA 01385980097 -tel/fax: 0174.701174

14/04/13 - RISPOSTA ALLE RICHIESTE DI INTEGRAZIONI DEL 21/02/2013
04/10/12 - PROPOSTA PRELIMINARE

PROGETTO GUIDA
AREA D3 - AREA MISTA ARTIGIANALE E COMMERCIALE

scala: varie
data: gen 13
tav. n°: 6.2

SEZIONI – STATO DI PROGETTO

progettisti:
Ing. Enrico Ronzano
Via sottotorre 30, Cengio (SV) - Tel +39.339.4884467
Arch. Mario Vittorio Oneto
Via I. Frugoni 19, Genova (GE) - Tel/Fax 010.587.000