



Comune di Montanaro

LAVORI DI MESSA IN SICUREZZA E
ADEGUAMENTO DI SPAZI E AULE DEL PLESSO
SCOLASTICO DI VIA CAFFARO ANGOLO
VIA UBERTINI

Progetto Esecutivo

Tavola 10
Progetto - Prospetti e Sezioni
scala 1:100

Ottobre 2021


RESPONSABILE DI PROCEDIMENTO
Ing. Viviana Peruzzo

PROGETTISTA:

Arch. Mauro Bellora - L.go Bardonecchia 180 - 10141 Torino

MOA 4 studio
Mauro Bellora
Giuliana Morziano
Architetti
Associati
L.go Bardonecchia 180
10141 - Torino
tel-fax 011.710.414
info@moa4studio.com
www.moa4studio.com


CF: B1LMRA76M081219D

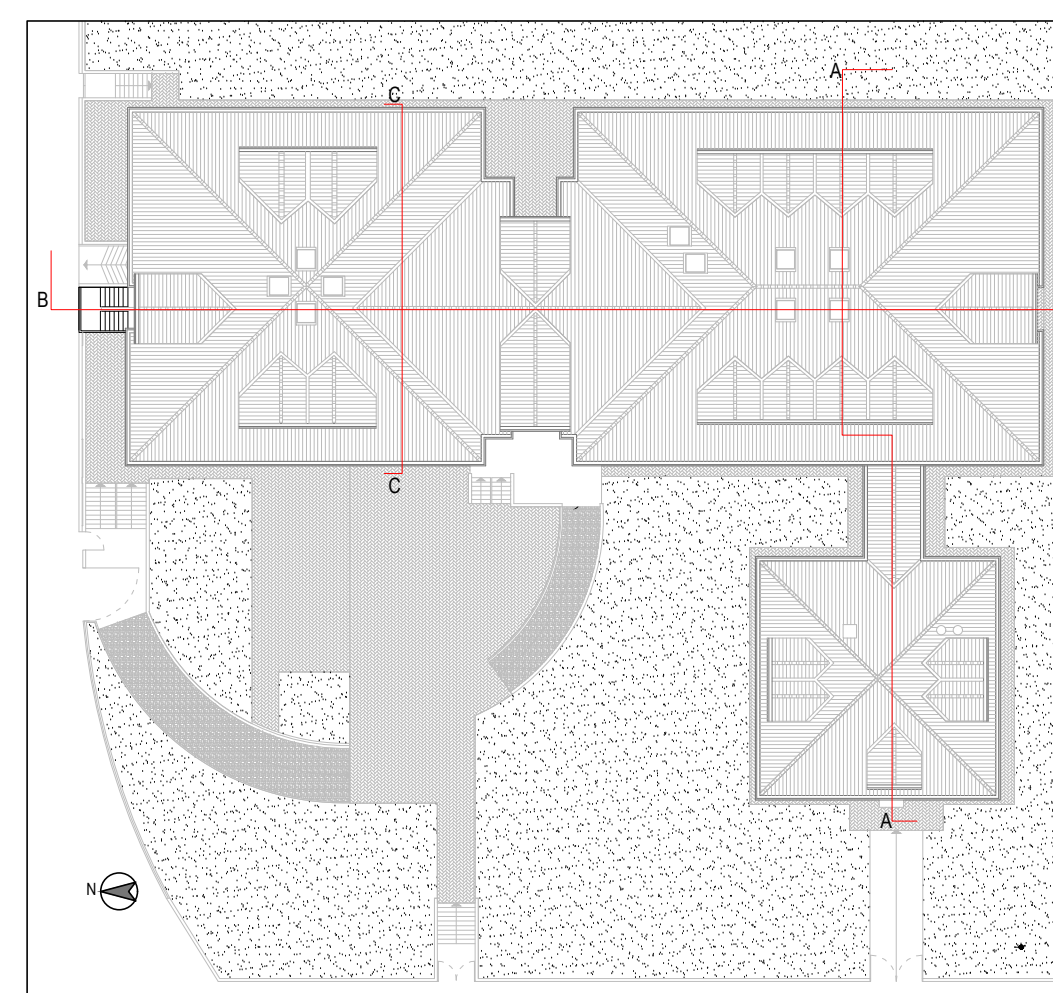


LEGENDA

 Interventi non oggetto del presente appalto

PROSPETTO OVEST

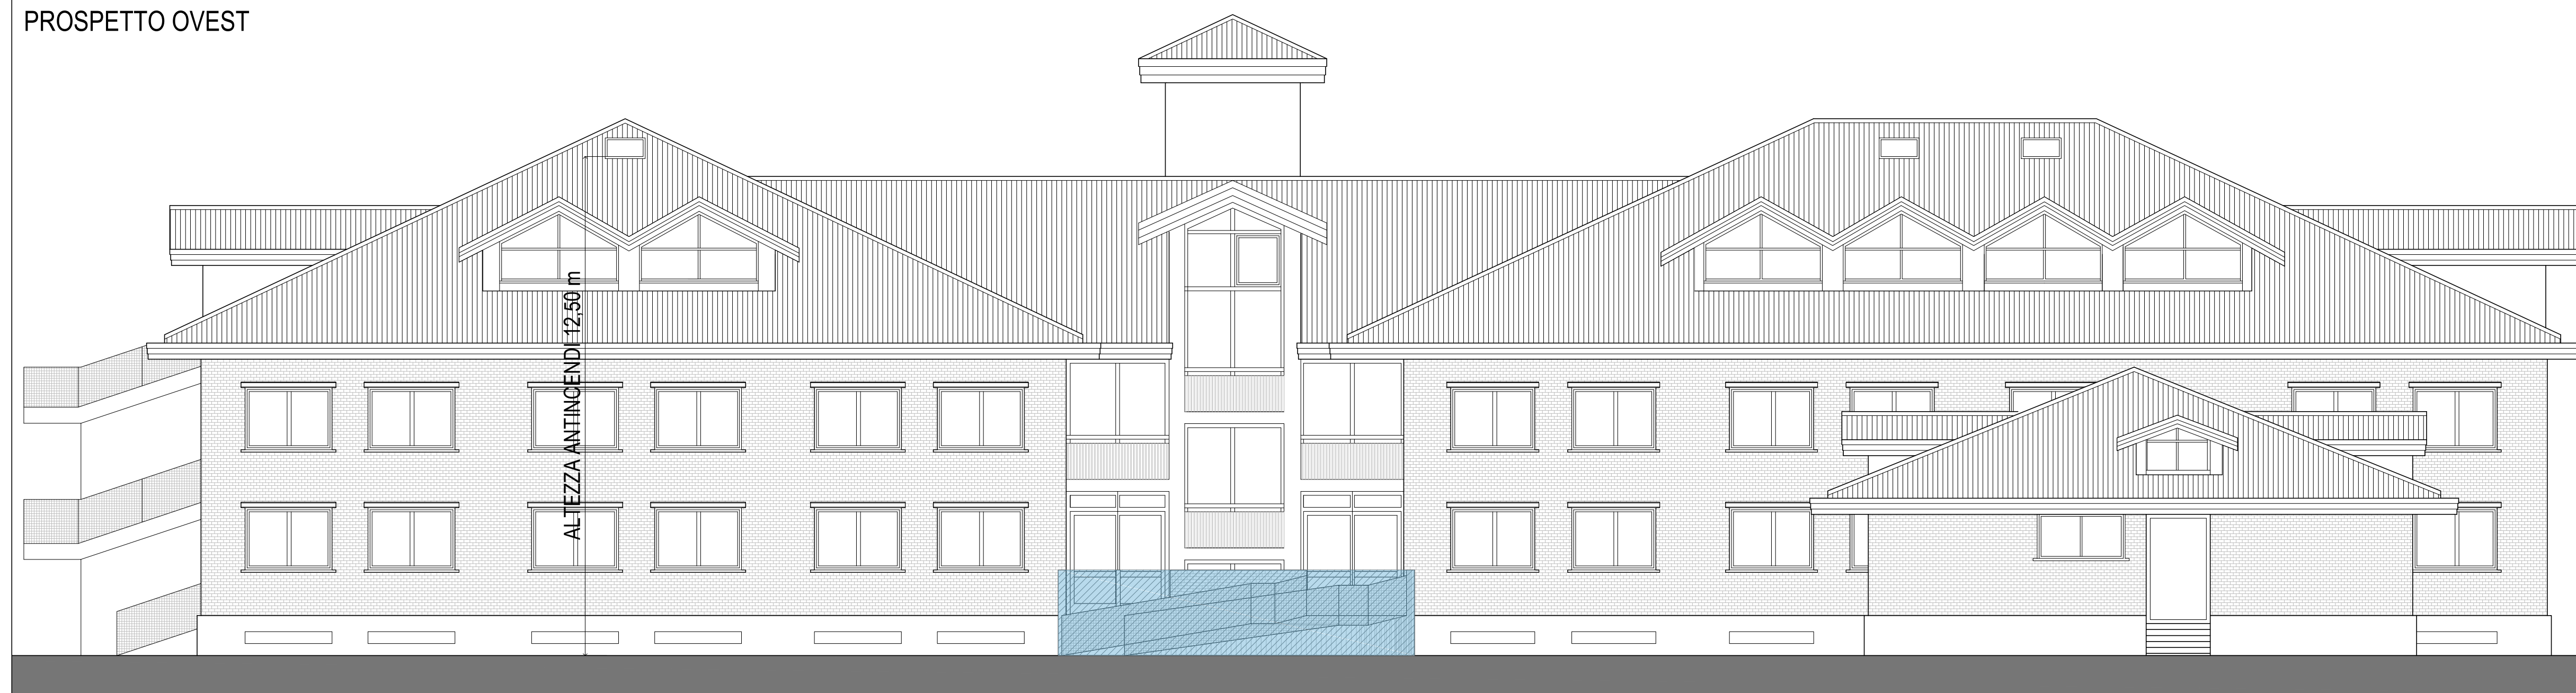


PROSPETTO SUD

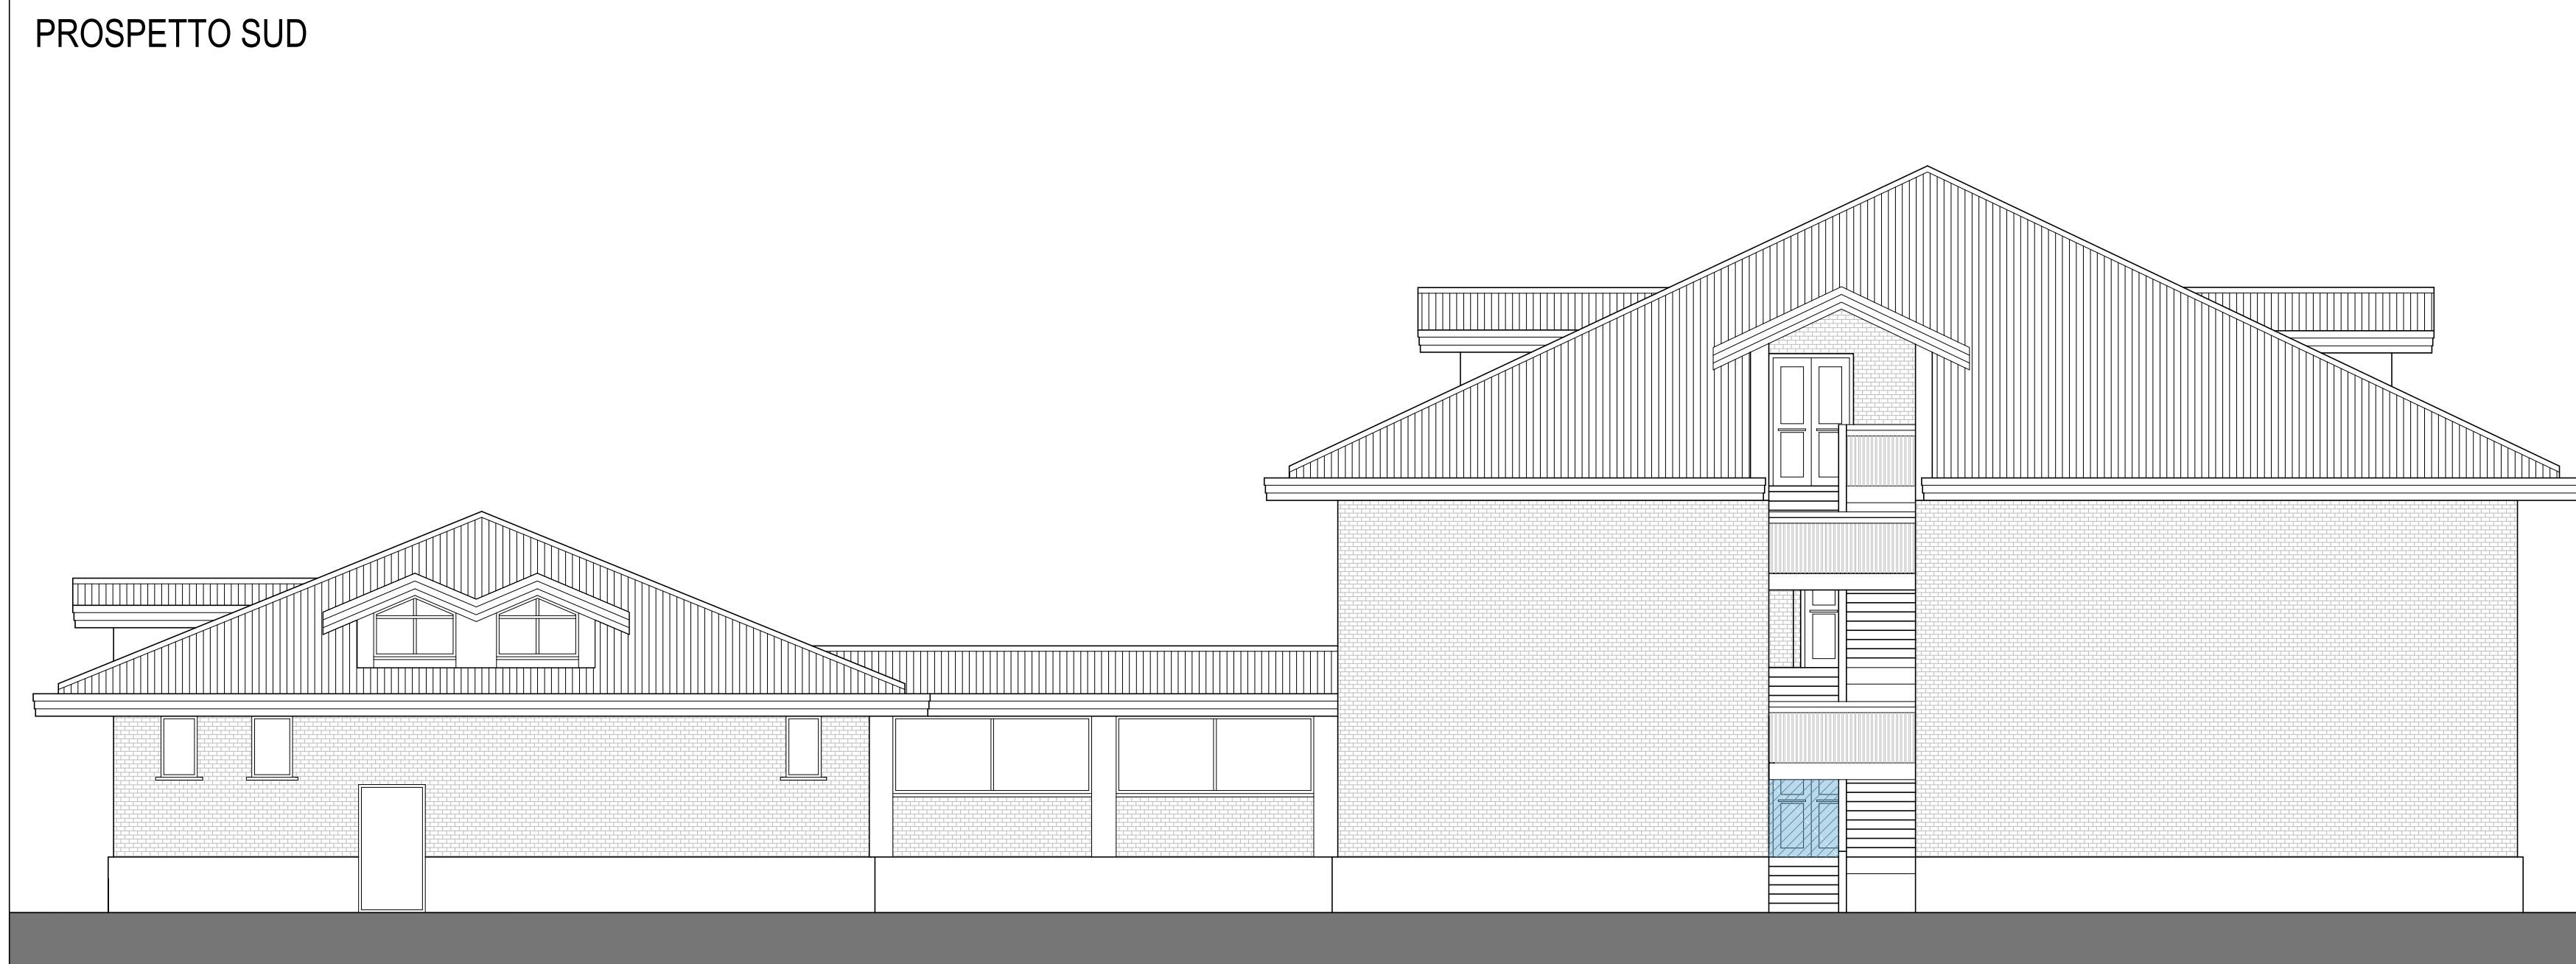


PROSPETTO EST




PROSPETTO NORD

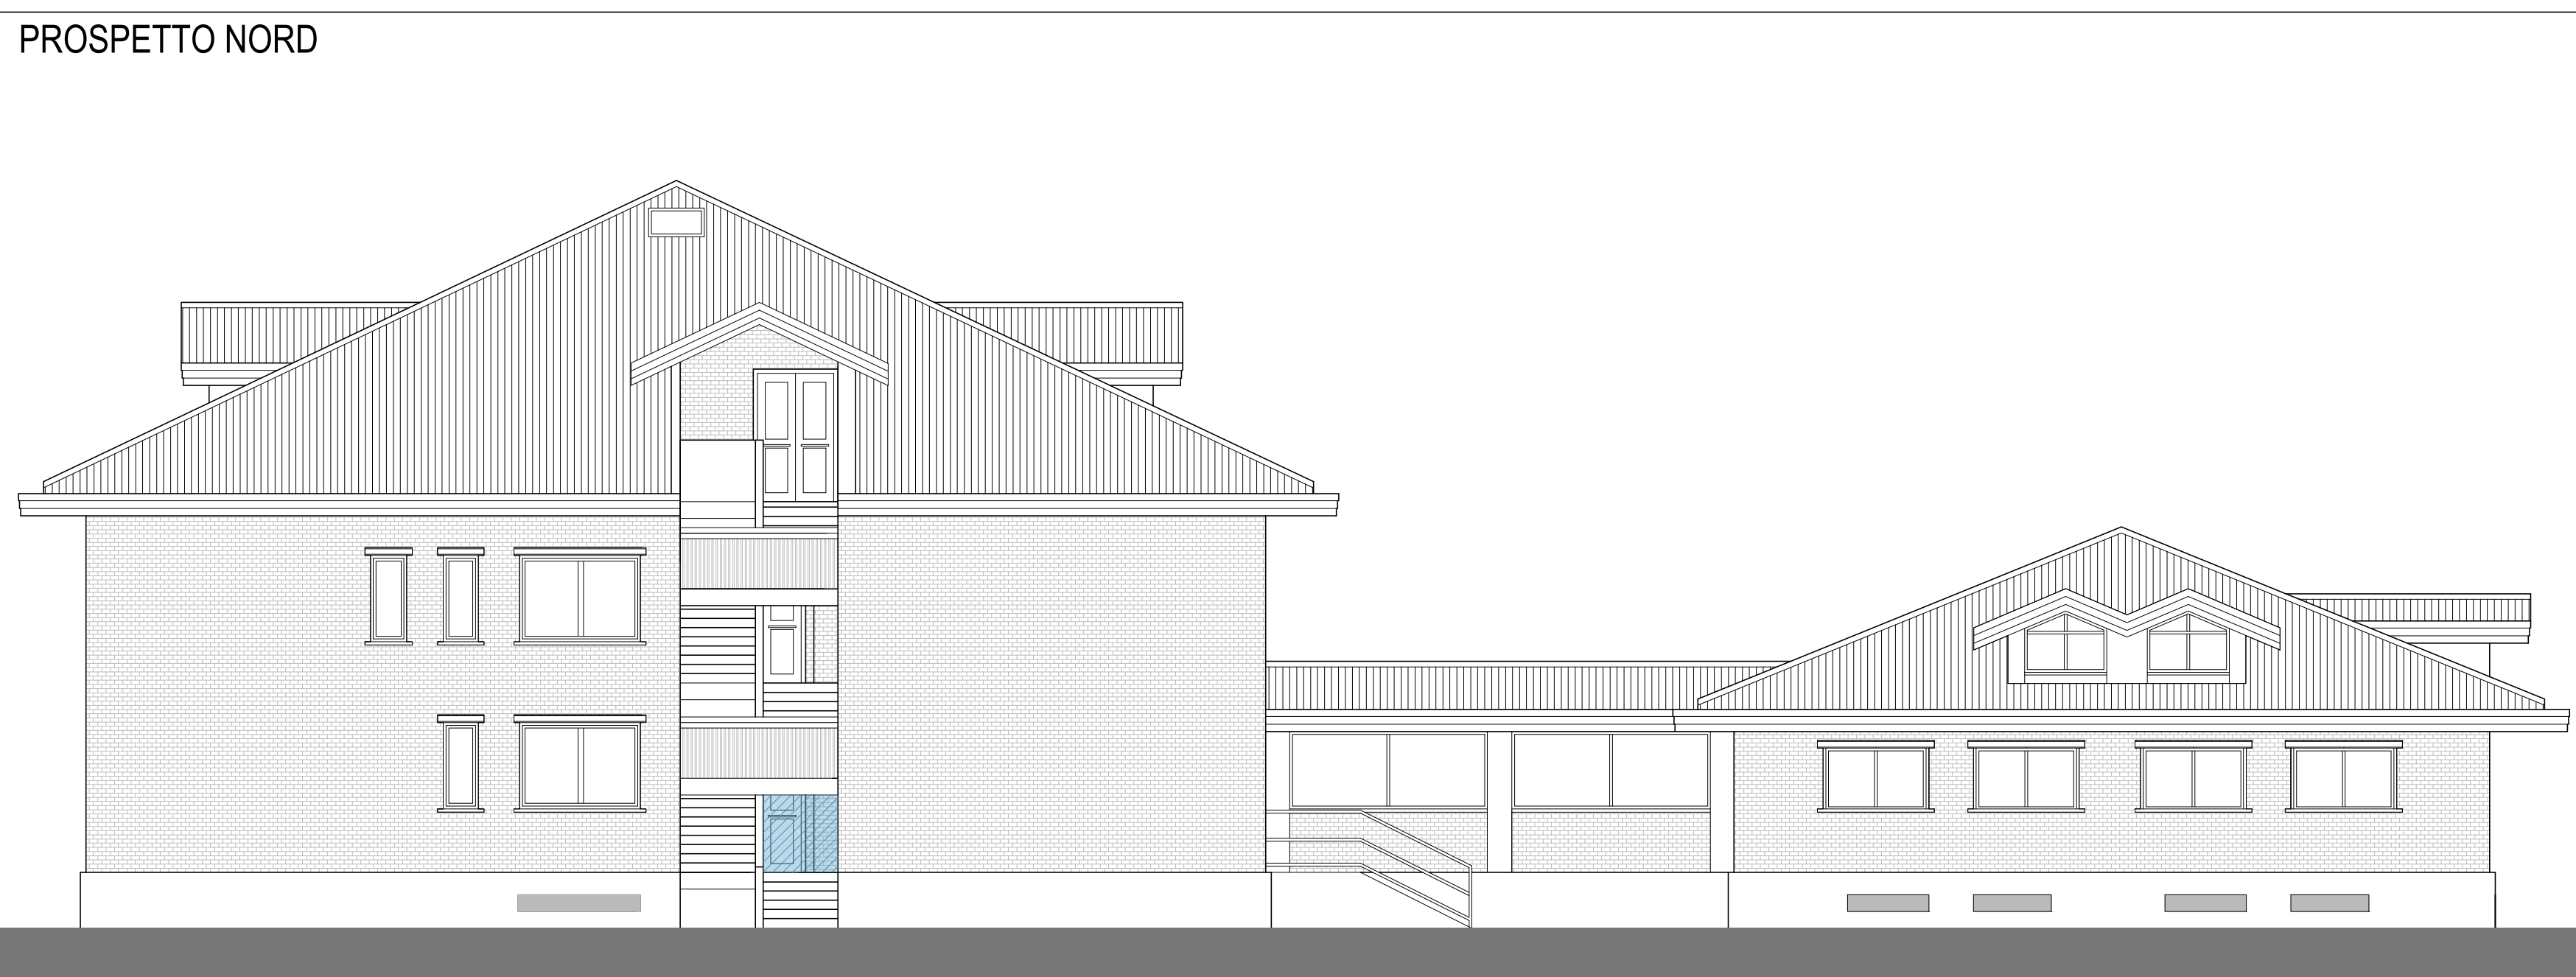

SEZIONE A-A

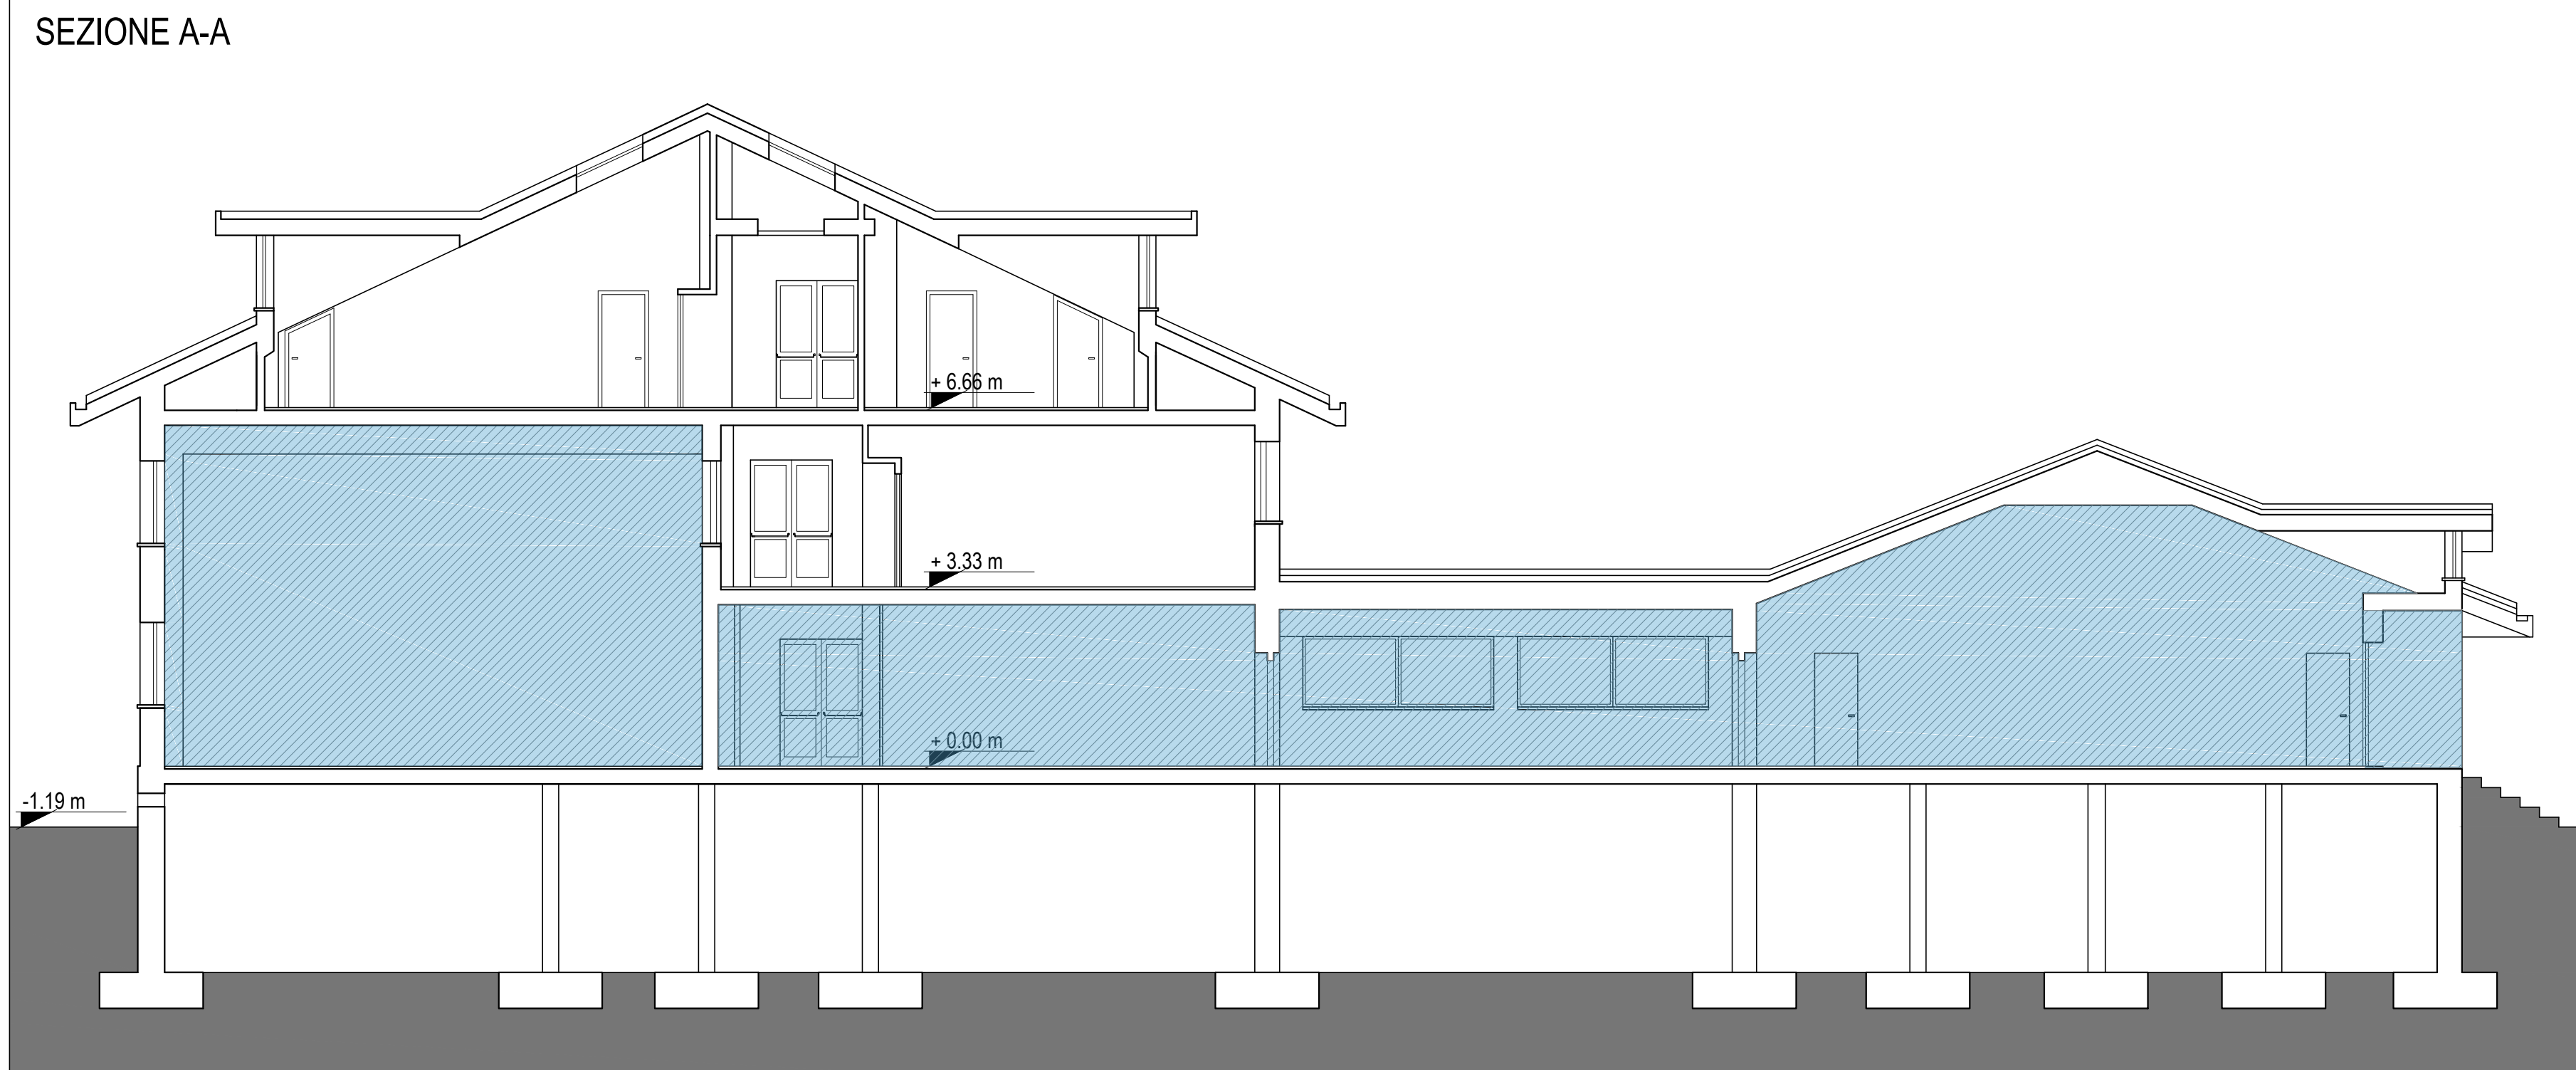

SEZIONE B-B

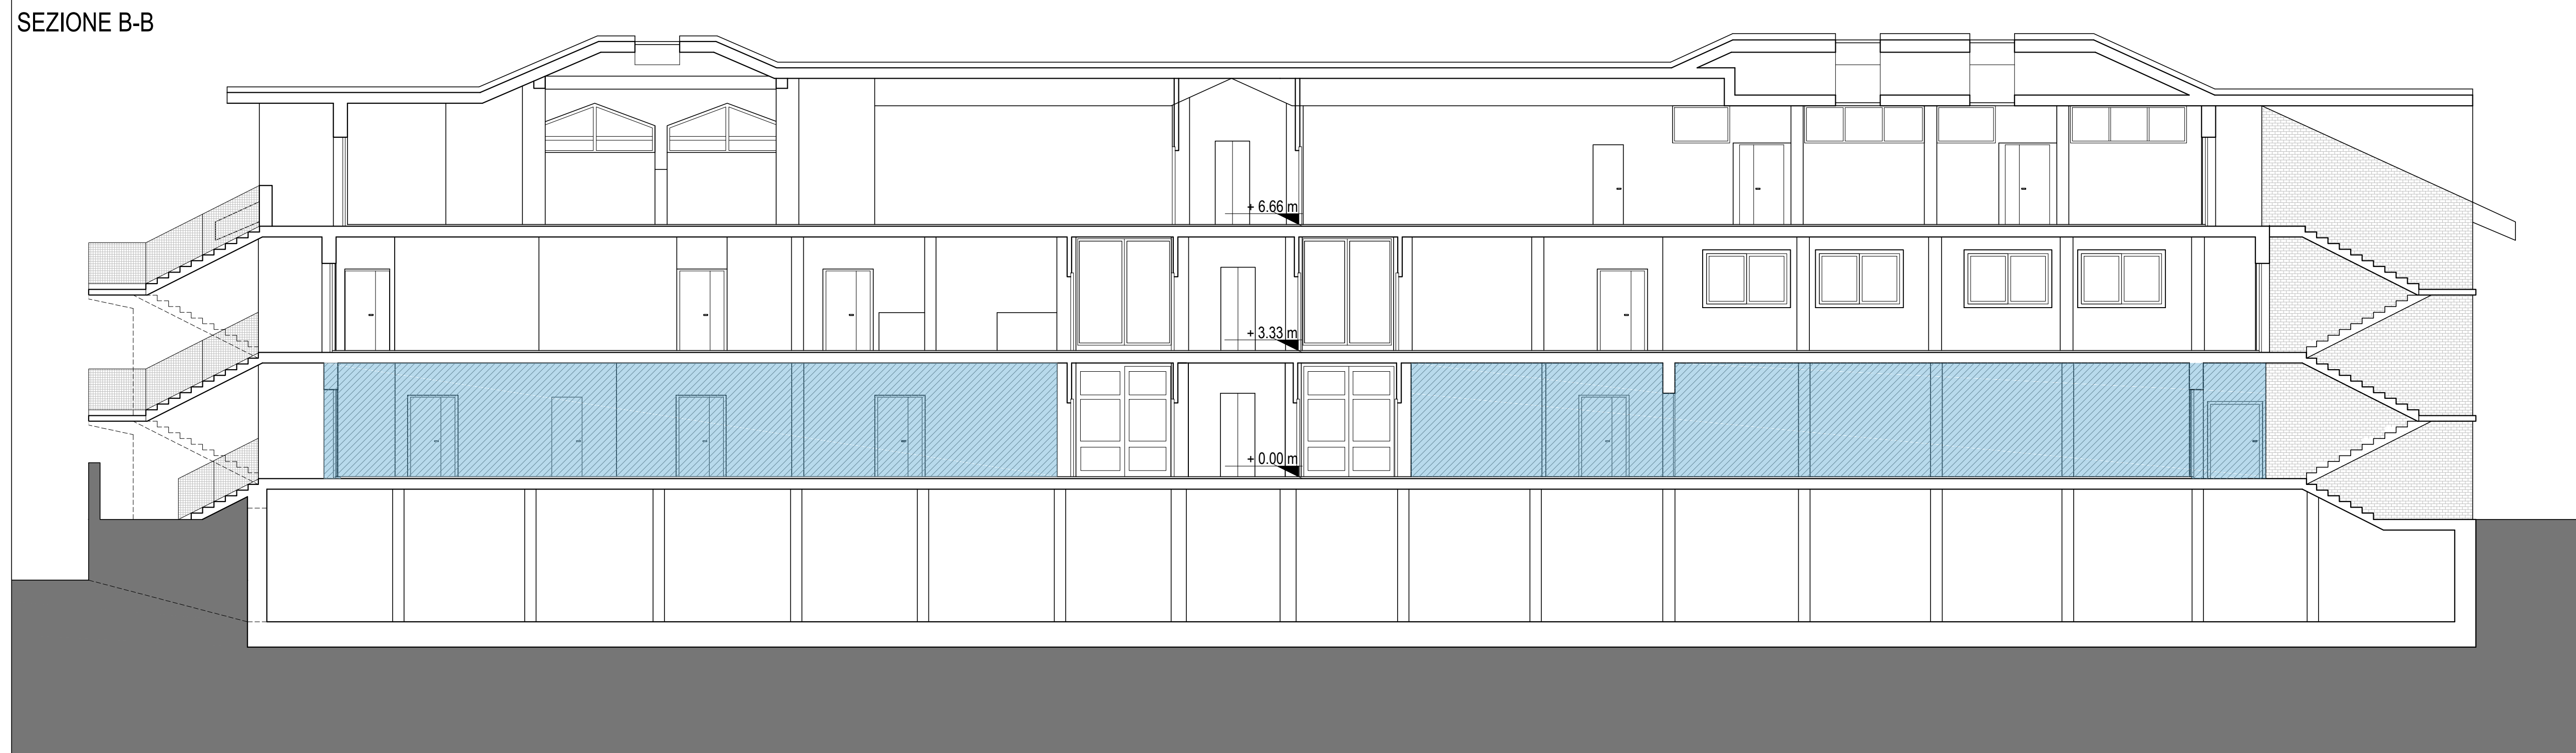

SEZIONE C-C

