


**LEGENDA**

DX	FAZZOLELLA DI MANOVRA
	PISTA DI SERVIZIO
	SCARPATA IN TERRA HERBITA
	FONDO CANALE
	SCARPATA IN TERRA HERBITA
	BANCHINA
	PISTA DI SERVIZIO SU TESTA ANGRALE
SK	

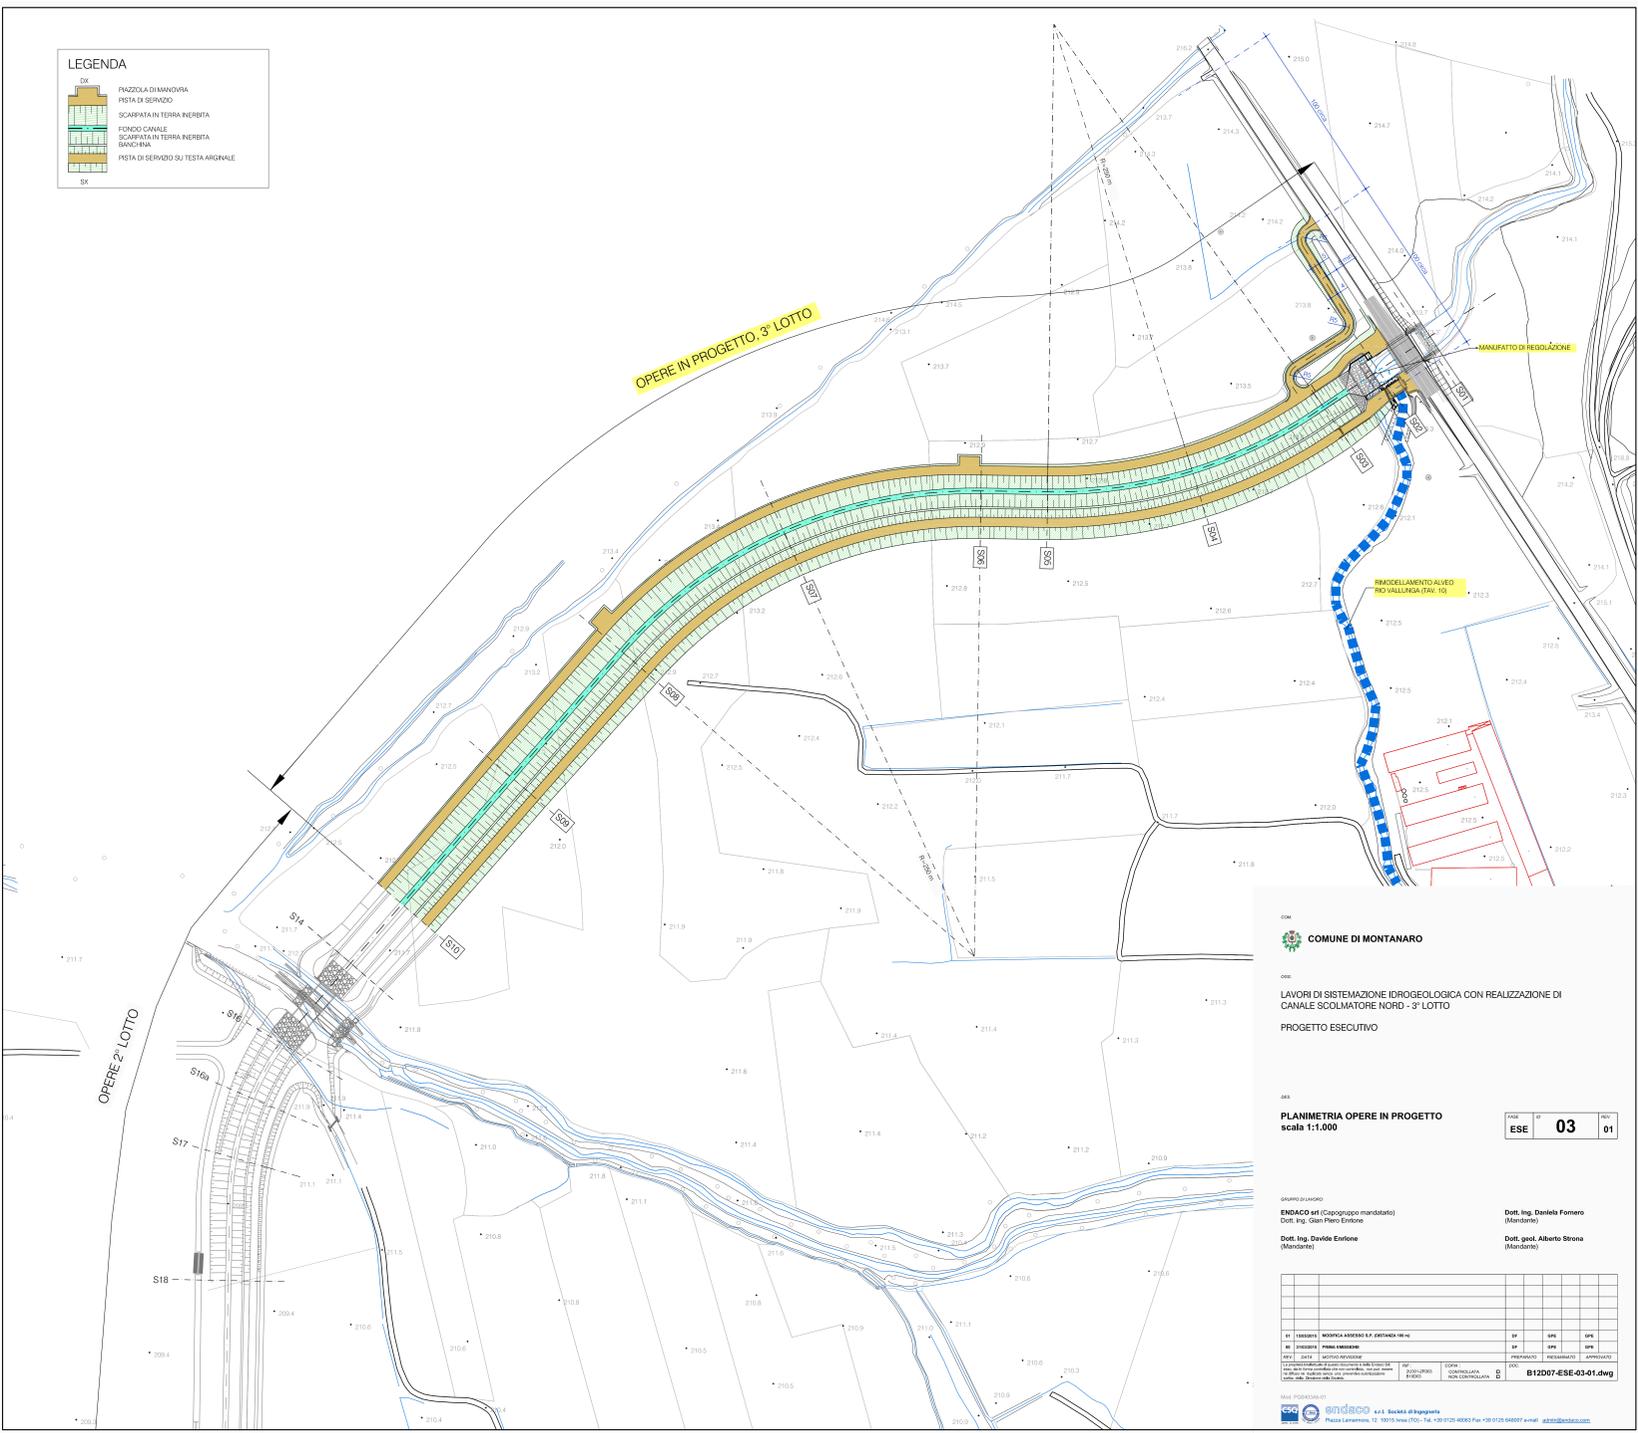

**COMUNE DI MONTANARO**

LAVORI DI SISTEMAZIONE IDROGEOLOGICA CON REALIZZAZIONE DI CANALE SCOLMATORE NORD - 3° LOTTO  
 PROGETTO ESECUTIVO

PLANIMETRIA OPERE IN PROGETTO  
 scala 1:1.000

03	01
----	----




B12D07-ESE-03-01.dwg  
 10/05/2017

