COMUNE DI MONTANARO
Città metropolitana di Torino

LAVORI DI URBANIZZAZIONE DI VIA CESARE BATTISTI

PROGETTO ESECUTIVO

Tavola n: 03	Settembre 2018

Oggetto: PIANTA STATO DI PROGETTO

Progettista: **Elena Franco** - architetto
Via Malonetto, 71
10032 Brandizzo (TO)
tel/fax:011/9178209
e-mail:elena.franco@libero.it

Scala: 1:100

Tav.03

PLANIMETRIA IN PROGETTO (QUOTE PLANIMETRICHE)
SCALA 1:100

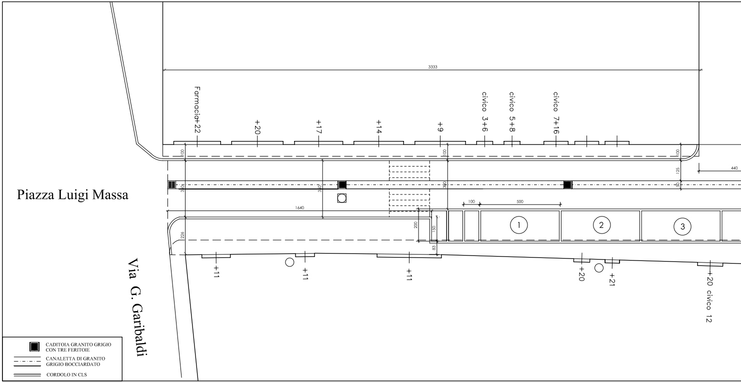
3333
Farmacia+22
+20
+17
+14
+9
civico 3+6
civico 5+8
civico 7+16
100
100
100
125
50
440
330
330
360
100
500
1640
200
150
226
83
1
2
3
Piazza Luigi Massa
Via G. Garibaldi
+11
+11
+11
+20
+21
+20 civico 12
CADITOIA GRANITO GRIGIO CON TRE FERITOIE
CANALETTA DI GRANITO GRIGIO BOCCIARDATO
CORDOLO IN CLS

PLANIMETRIA IN PROGETTO
SCALA 1:100

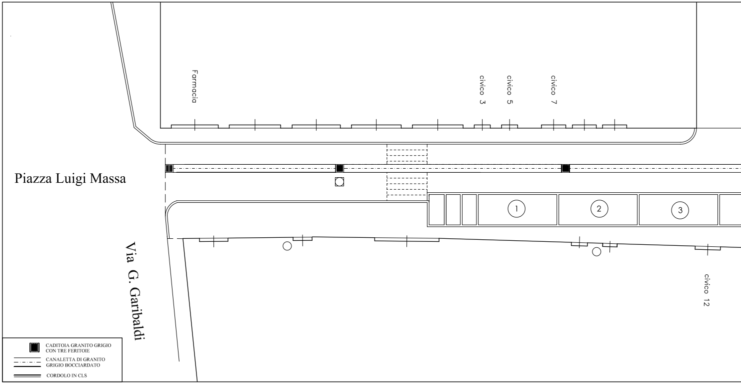
Farmacia
civico 3
civico 5
civico 7
Piazza Luigi Massa
1
2
3
Via G. Garibaldi
civico 12
CADITOIA GRANITO GRIGIO CON TRE FERITOIE
CANALETTA DI GRANITO GRIGIO BOCCIARDATO
CORDOLO IN CLS

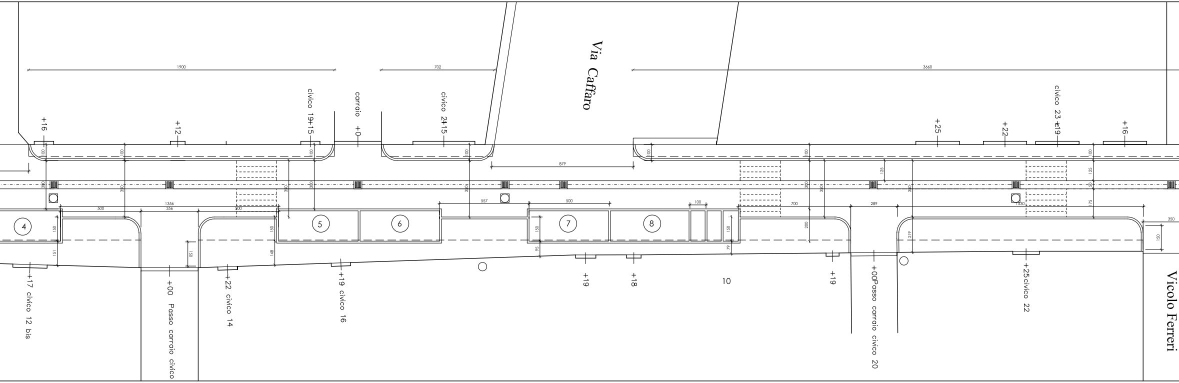
Via Caffaro
1900
702
3660
879
+16
+12
civico 19+15
carraio +0
civico 21+15
+25
+22
civico 23 +19
+16
100
300
350
1356
356
500
500
557
500
100
700
289
1530
350
125
50
175
200
219
150
151
148
95
79
4
5
6
7
8
+17 civico 12 bis
+00 Passo carraio civico
+22 civico 14
+19 civico 16
+19
+18
10
+19
+00Passo carraio civico 20
+25civico 22
Vicolo Ferreri

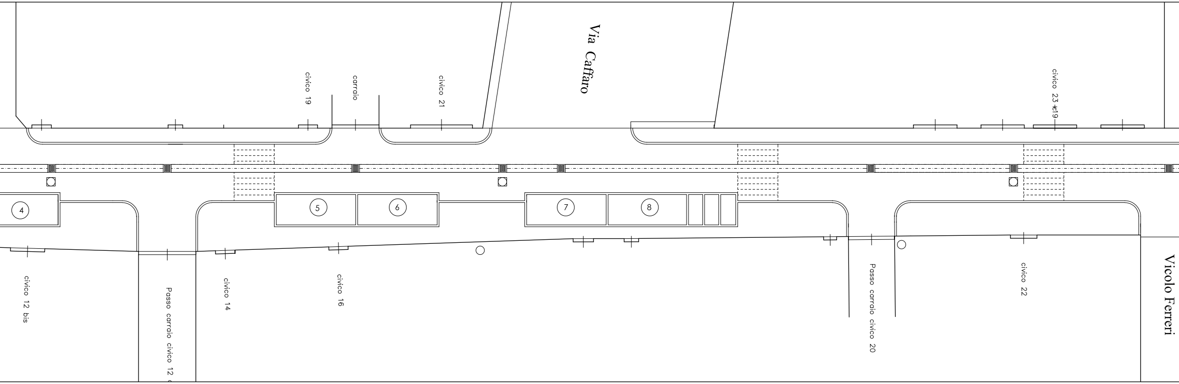
Via Caffaro
civico 19
carraio
civico 21
civico 23 +19
4
5
6
7
8
civico 12 bis
Passo carraio civico 12
civico 14
civico 16
Passo carraio civico 20
civico 22
Vicolo Ferreri

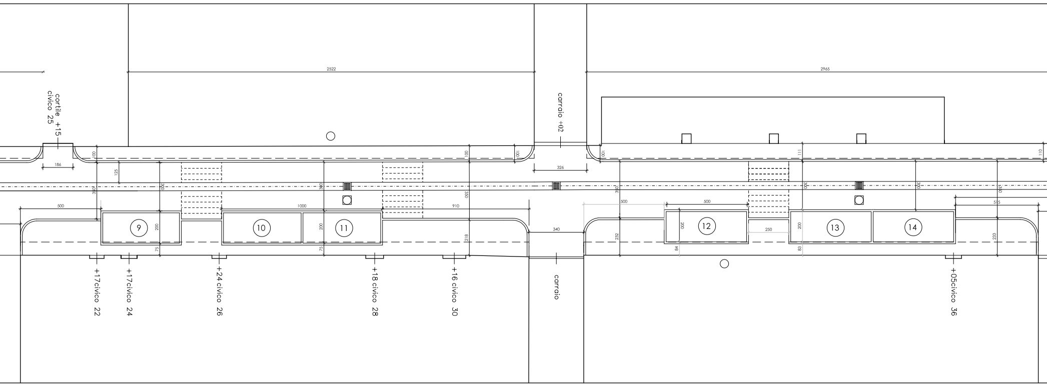
cortile
civico 25
+15
186
2522
carraio +02
326
2965
100
125
300
1000
500
910
350
218
200
75
340
232
84
83
250
111
110
515
233
9
10
11
12
13
14
+17civico 22
+17civico 24
+24 civico 26
+18 civico 28
+16 civico 30
carraio
+05civico 36

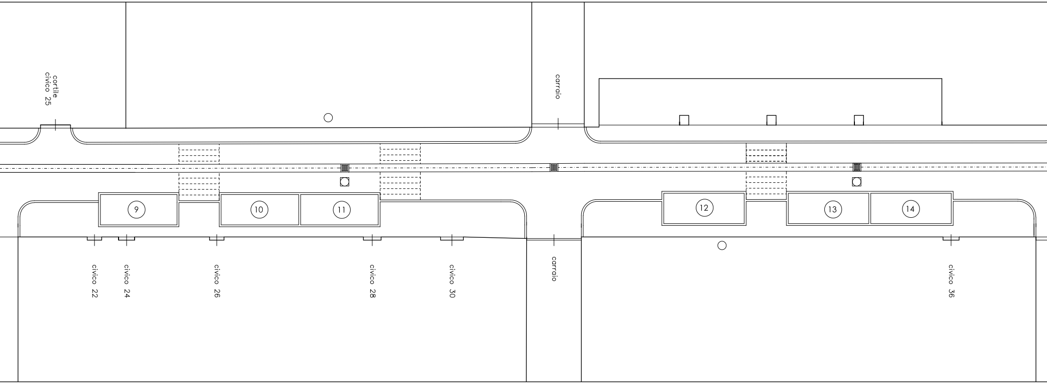
cortile
civico 25
carraio
9
10
11
12
13
14
civico 22
civico 24
civico 26
civico 28
civico 30
carraio
civico 36

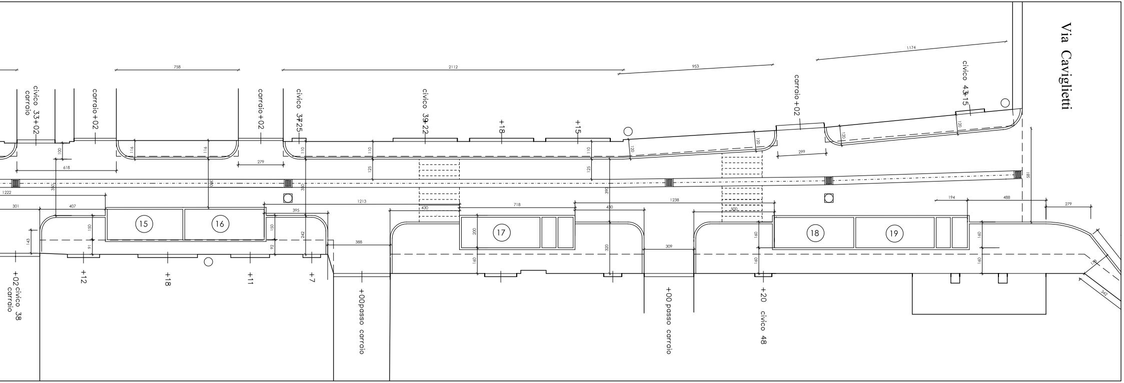
Via Caviglietti
758
2112
953
1174
civico 33+02 carraio
carraio+02
carraio+02
civico 37+25
civico 39+22
+18
+15
carraio+02
civico 43+15
618
279
299
1222
301
407
395
1213
718
430
430
1238
500
194
488
279
388
309
15
16
17
18
19
+02 civico 38 carraio
+12
+18
+11
+7
+00 passo carraio
+00 passo carraio
+20
civico 48

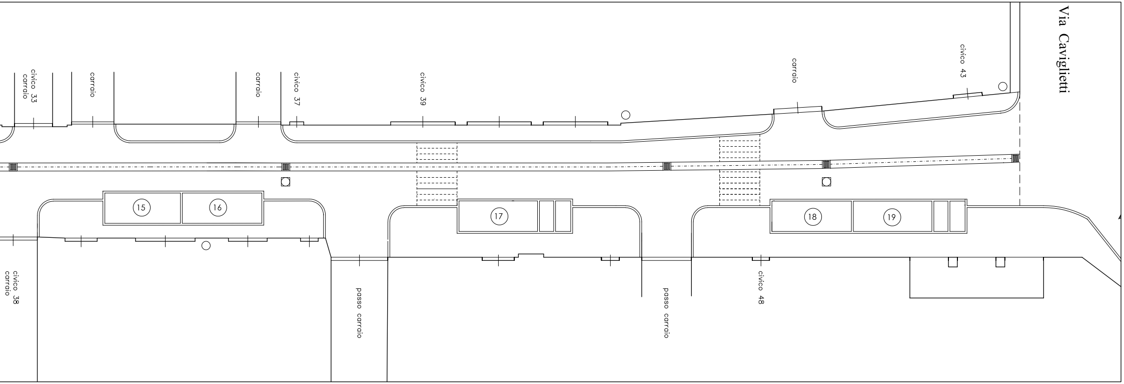
Via Caviglietti
civico 33 carraio
carraio
carraio
civico 37
civico 39
carraio
civico 43
15
16
17
18
19
civico 38 carraio
passo carraio
passo carraio
civico 48