


SEZIONE TIPO CANALE SCOLMATORE

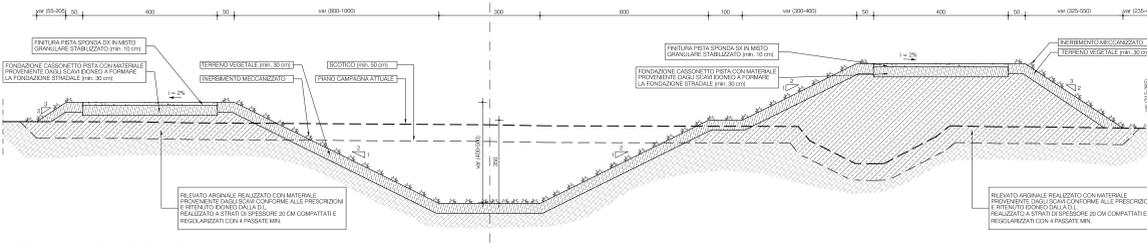

PIANTA TIPO CANALE SCOLMATORE



COMUNE DI MONTANARO

LAVORI DI SISTEMAZIONE IDROGEOLOGICA CON REALIZZAZIONE DI CANALE SCOLMATORE NORD - 3° LOTTO

PROGETTO ESECUTIVO

SEZIONI TIPO E PARTICOLARI COSTRUTTIVI OPERE IN PROGETTO

scala 1:50

PROG. 06 00

ESSE

06 00

ING. DANIELE FERRARO (Montanaro)

ING. ALBERTO BRONZ (Montanaro)


ING. DANIELE FERRARO
