



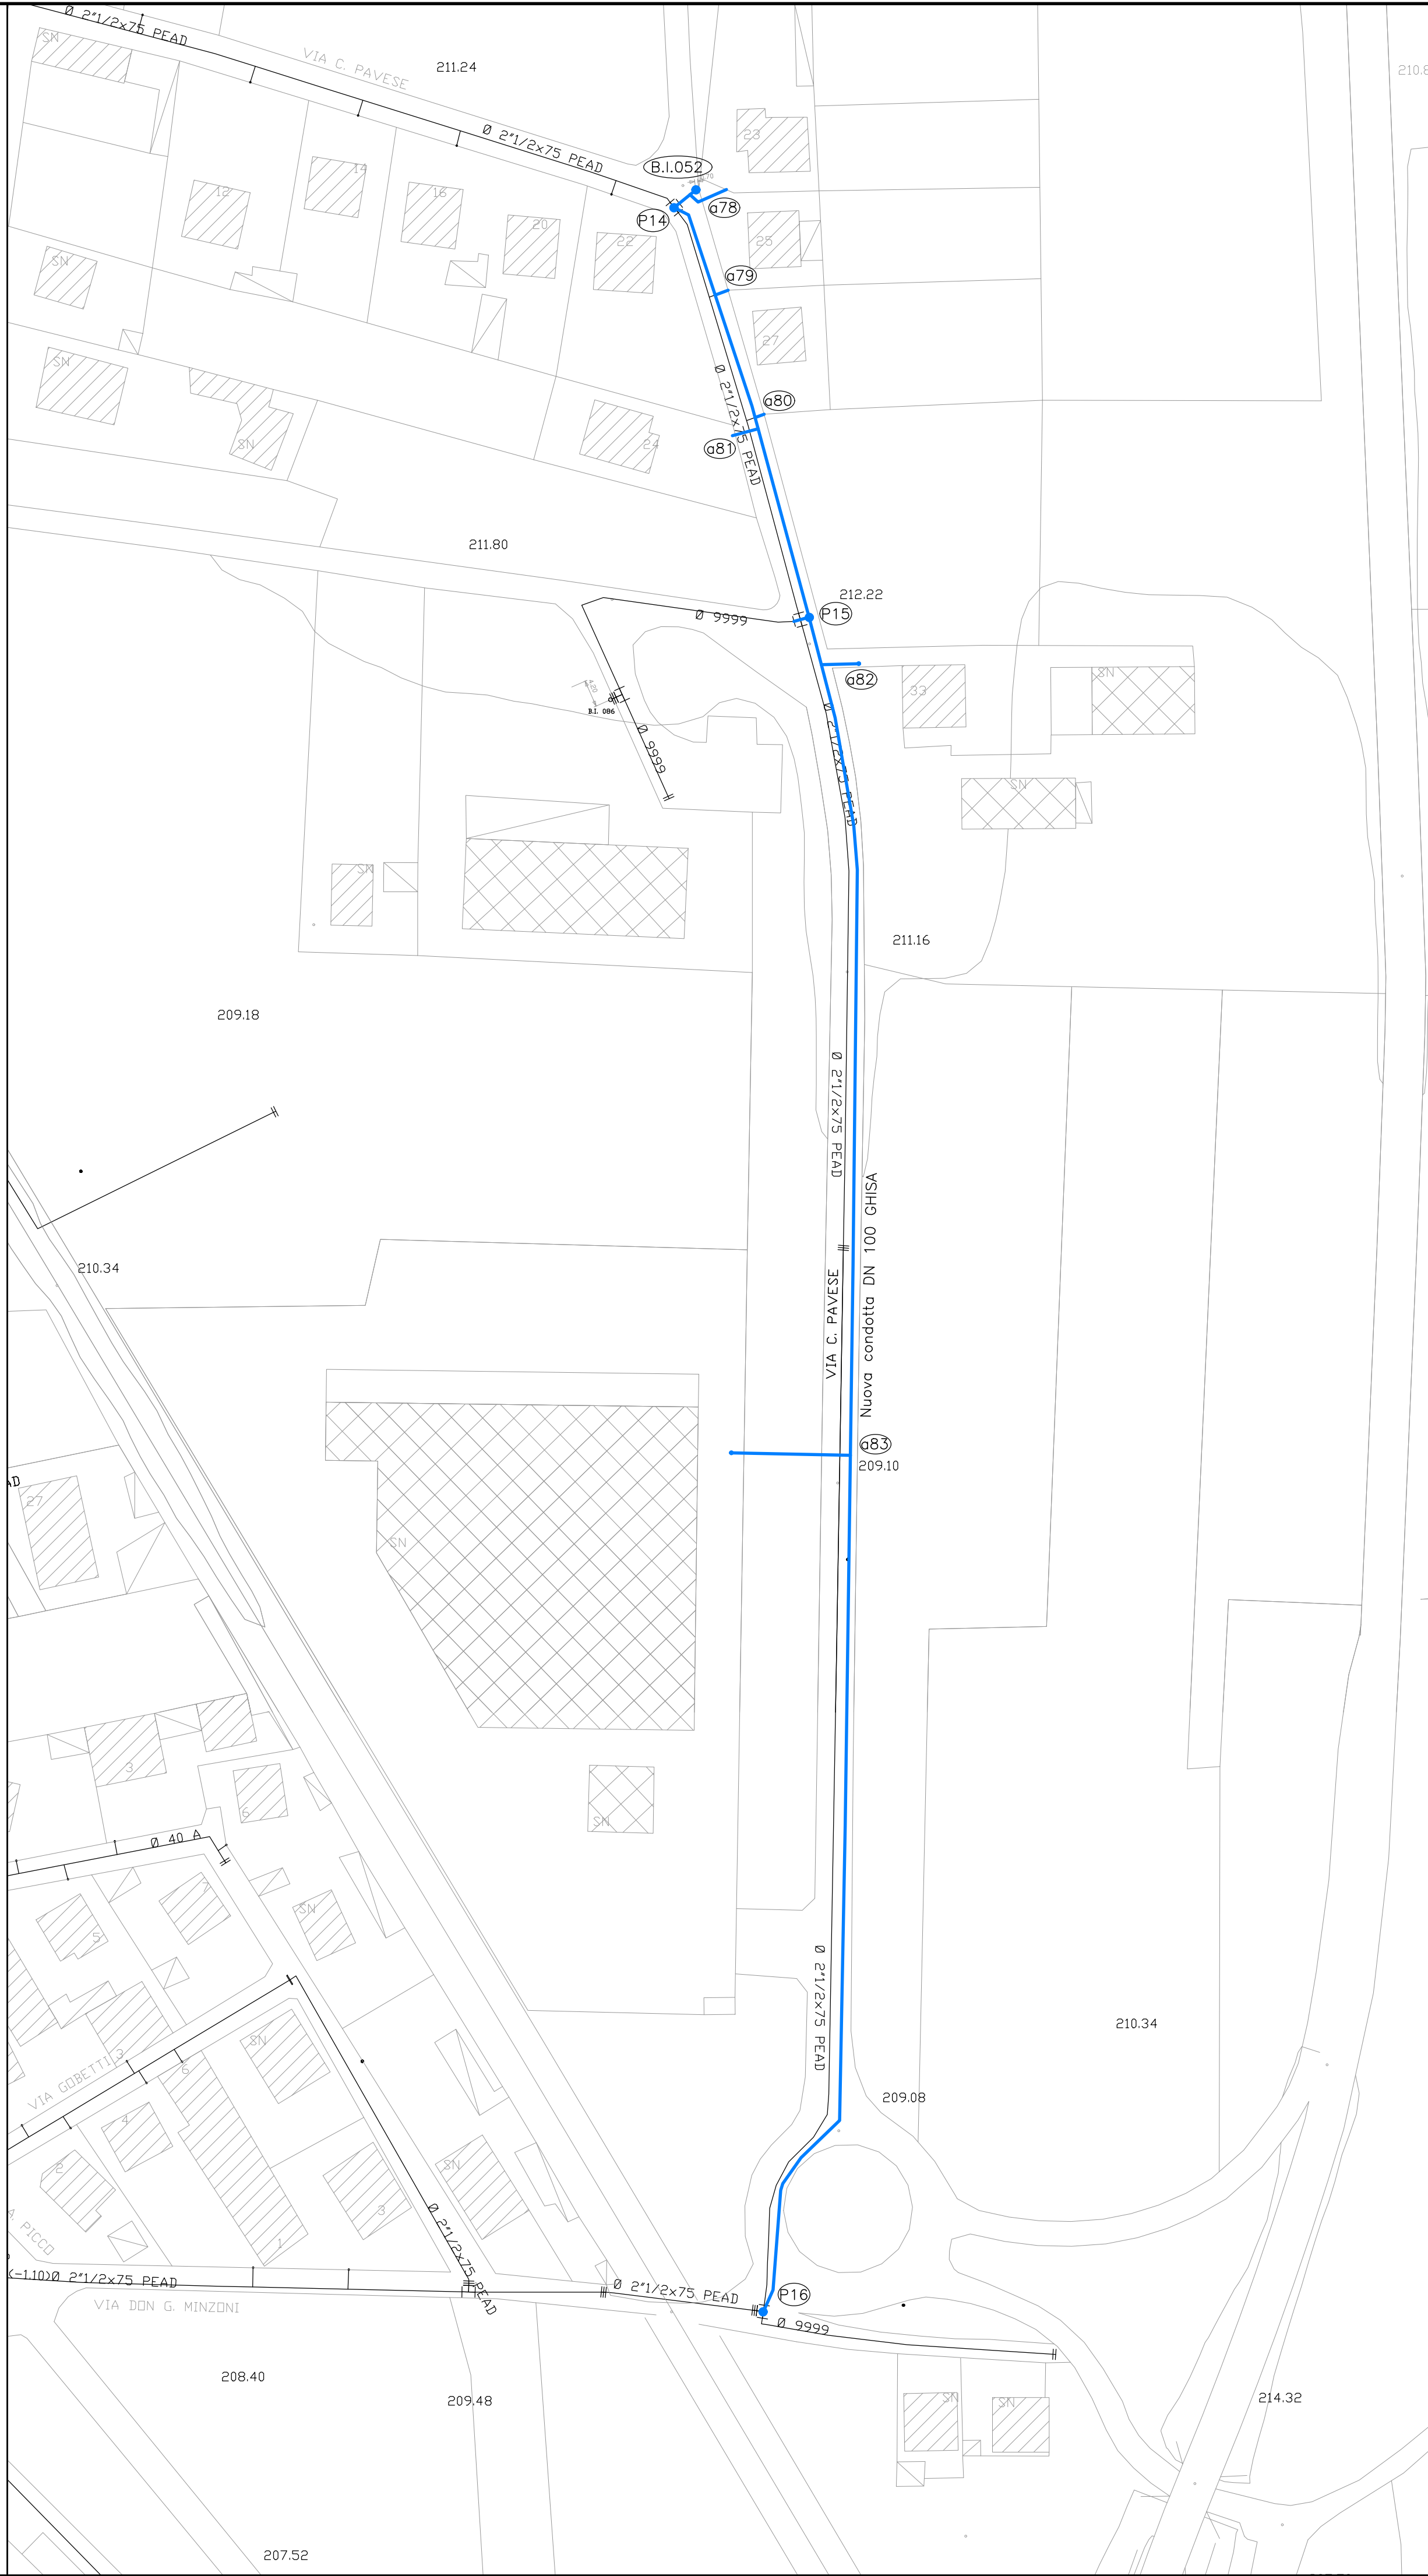

Prog. ATO 13168

COMUNE DI MONTANARO

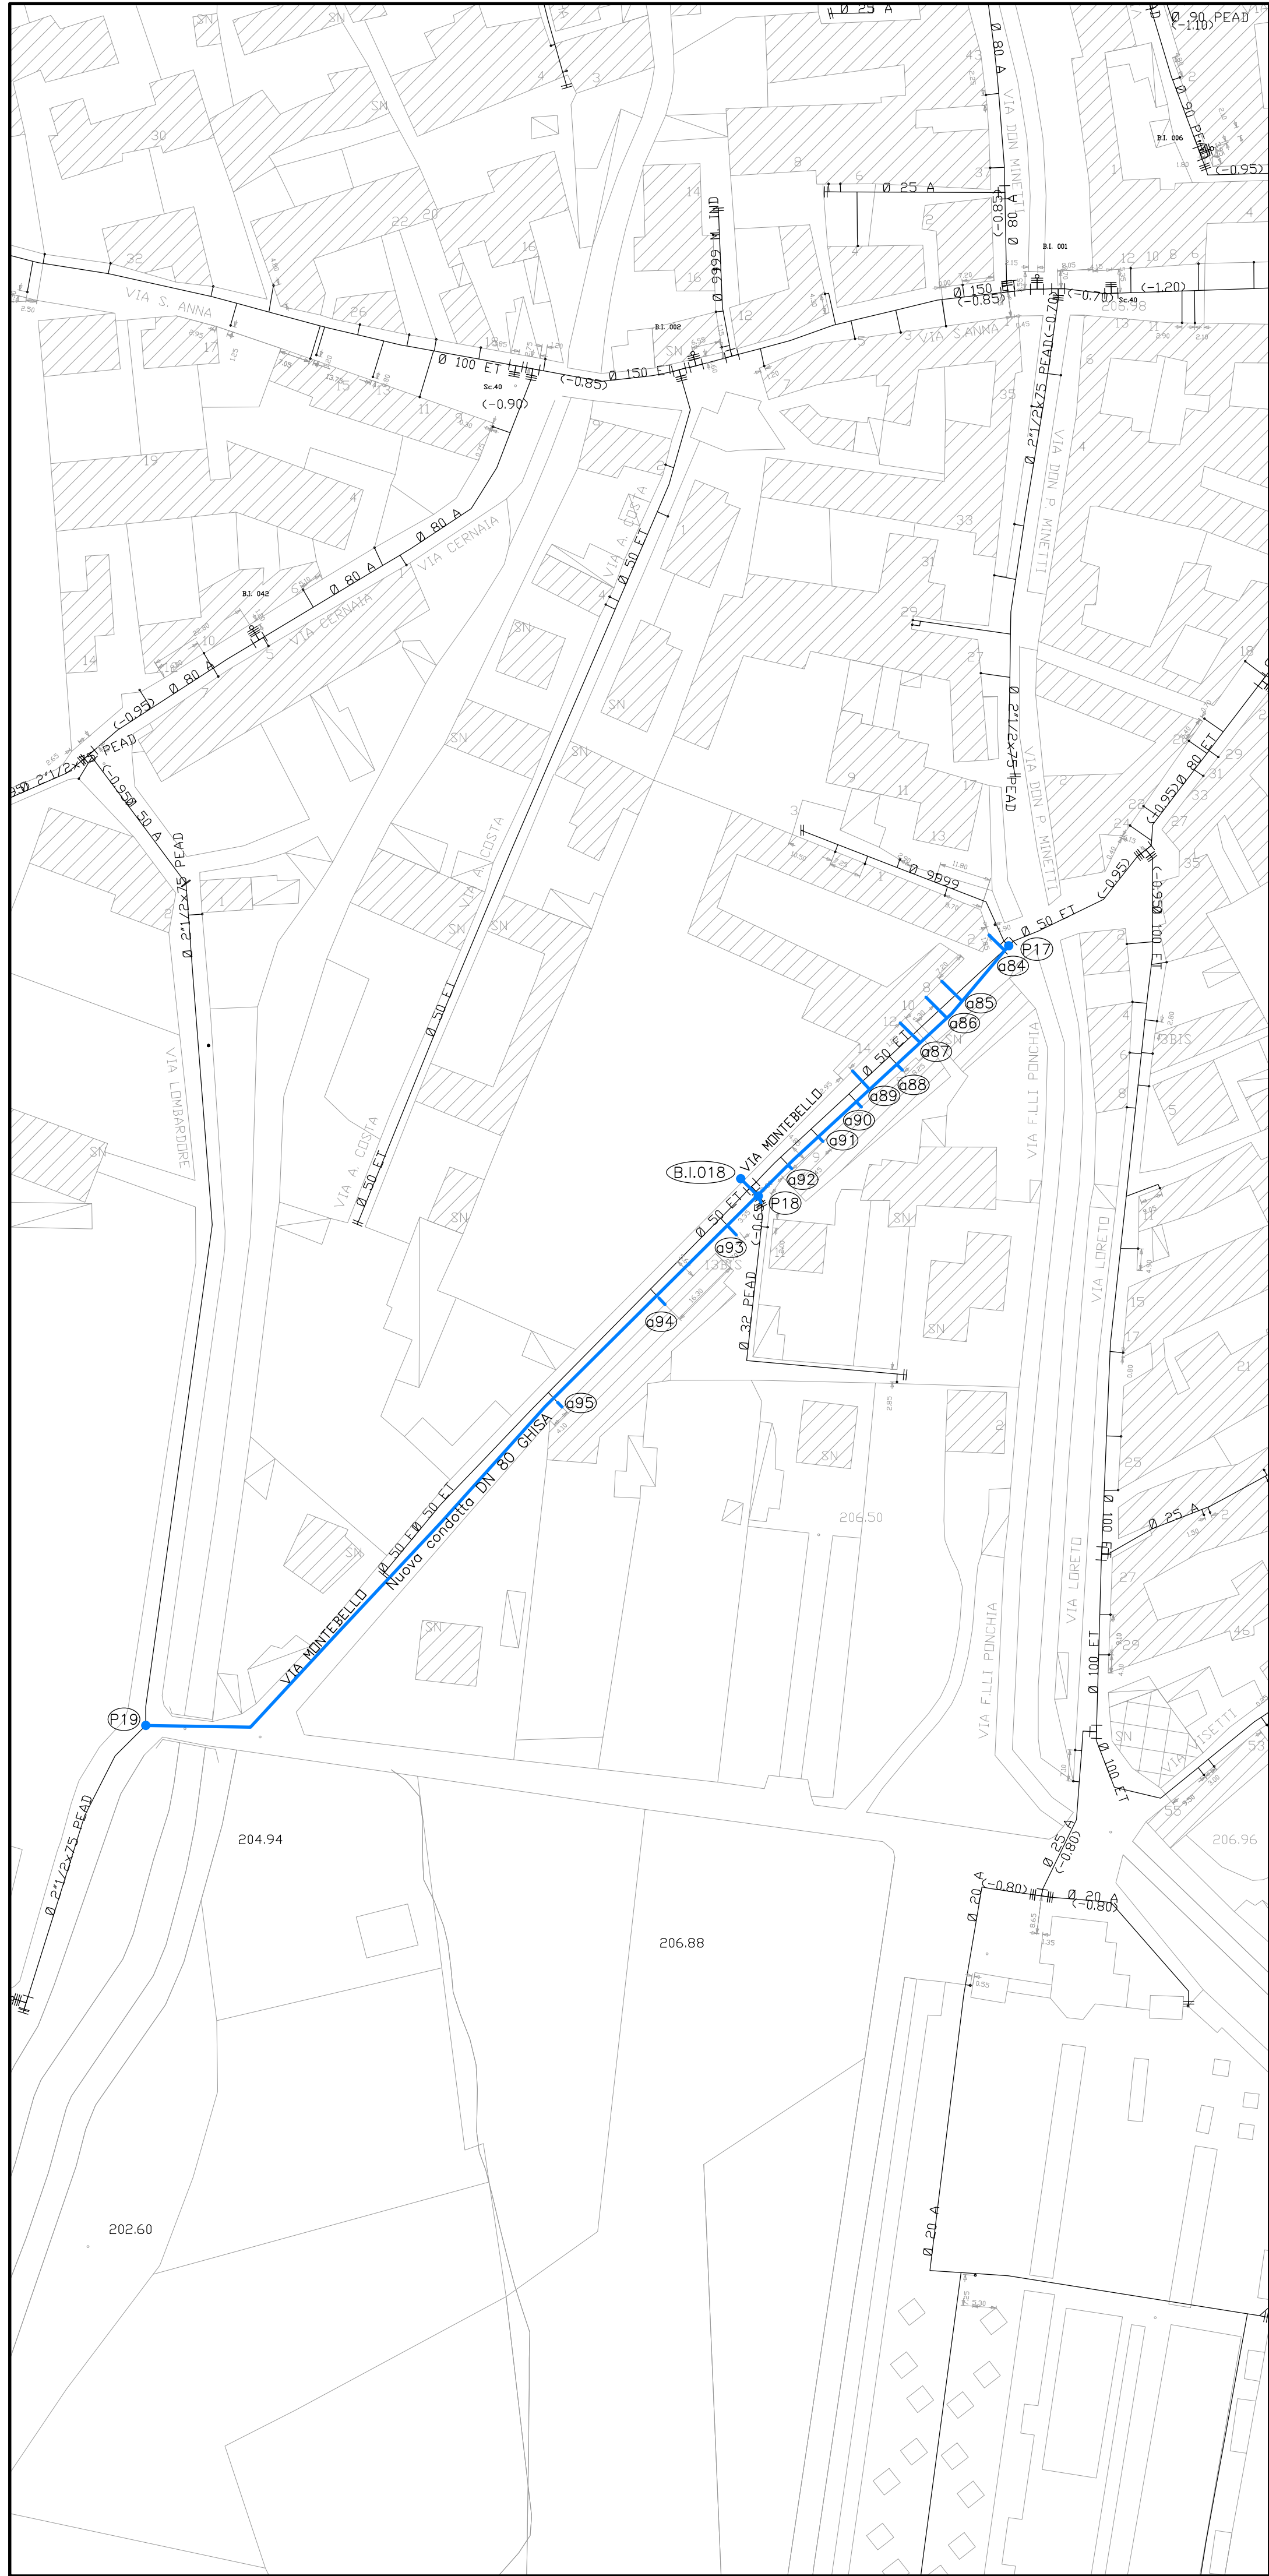

RIFACIMENTO TRATTI RETE IN CEMENTO AMIANTO
VIA MADONNA D'ISOLA, CAFFARO, MAZZINI, UBERTINI,
C. PAVESE, MONTEBELLO

PROGETTO DEFINITIVO

Titolo elaborato:

Planimetria di progetto con rilievo topografico (tav.2/2)

Il Committente:



Società Metropolitana
Acque Torino S.p.A.

Il Progettista:

RTP costituita tra:

Capogruppo:



Dr. Ing. Davide ENRIONE
Componenti raggruppamento:



Dr. Ing. Flavio R...
STUDIO GEOLOGICO
Dr. Geol. Stefano Tuberga

Il DIRETTORE GENERALE
Dott. Ing. Marco ACRI

Codice Piano dei Conti:

Tipologia di spesa:

Centro di responsabilità:

Oggetto di controllo:

Divisione:

Collaboratori

Codice:

II.617.PD.2.2.PLP

Data:


NOVEMBRE 2019

Elaborato n.

2.2

Scala:

1: 1.000

 LEGENDA	
	Condotta acquedotto in progetto
	Condotta acquedotto esistente
	Idrante UNI 45/70 sottosuolo
	Cameretta di manovra
	Allaccio

